

TUMAČ PLANSKOG ZNAKOVLJA

GRANICE

TERITORIJALNE I STATISTIČKE GRANICE

GRANICA OBUHVATA PLANA


RAZVOJ I UREĐENJE POVRŠINA UNUTAR NASELJA

- K

GOSPODARSKA NAMJENA - POSLOVNA
- Z

ZAŠTITNE ZELENE POVRŠINE
- IS

POVRŠINE INFRASTRUKTURNIH SUSTAVA
infrastrukturne građevine - IS1

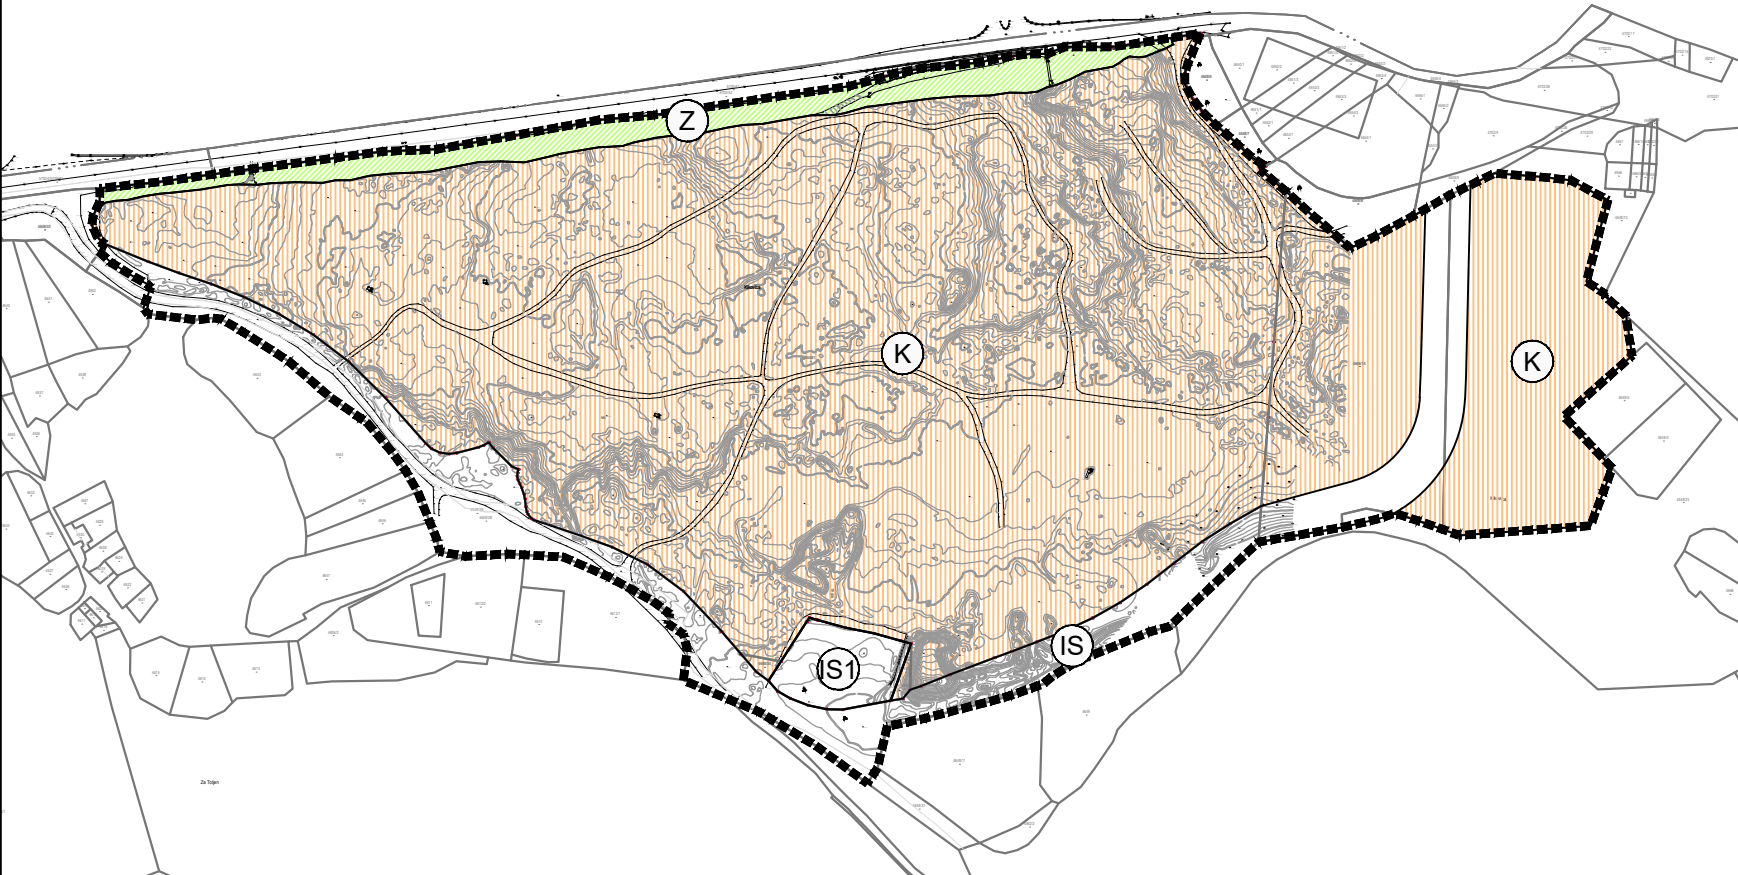

IZMJENE I DOPUNE
URBANISTIČKOG PLANA UREĐENJA
ZONE “OSTALE NAMJENE – V” PROSTORA
BIVŠE ŠLJUNČARE KIKOVICA
KORIŠTENJE I NAMJENA POVRŠINA
(prijedlog plana za javnu raspravu)

Županija:	PRIMORSKO-GORANSKA
Općina:	Čavle
Naziv prostornog plana: IZMJENE I DOPUNE URBANISTIČKOG PLANA UREĐENJA ZONE “OSTALE NAMJENE – V” PROSTORA BIVŠE ŠLJUNČARE KIKOVICA	
Naziv kartografskog prikaza: Korištenje i namjena površina	
Broj kartografskog prikaza: 1.	Mjerilo kartografskog prikaza: 1:5000
Odluka o izradi prostornog plana: Službene novine Općine Čavle br. 9/2023	Odluka općinskog vijeća o donošenju plana:
Objava javne rasprave:	Javni uvid održan:
Pečat tijela odgovornog za provođenje javne rasprave: M.P.	Odgovorna osoba za provođenje javne rasprave: Jasna Cuculić, ing.građ.
Pravna osoba koja je izradila plan: zona kvadrat d.o.o., Prilaz zagrebačkoj cesti 5, Zagreb	
Pečat pravne osobe koja je izradila plan: M.P.	 Direktorica : Željka Kajfeš, dipl.ing.arh.
Stručni tim u izradi plana: Željka Kajfeš, dipl.ing.arh.- ovlaštena arhitektica urbanistica Ana Staničić, dipl.ing.arh.- ovlaštena arhitektica urbanistica Branka Mamula, mag.ing.arch. Ana Brajko, mag.ing.arch.	
Odgovorni voditelj izrade plana :	Željka Kajfeš, ovlaštena arhitektica urbanistica
Pečat predstavničkog tijela: M.P.	Predsjednik predstavničkog tijela: Norbert Mavrinac
Istovjetnost prostornog plana s izvorikom ovjerava: 	Pečat nadležnog upravnog tijela: M.P.