


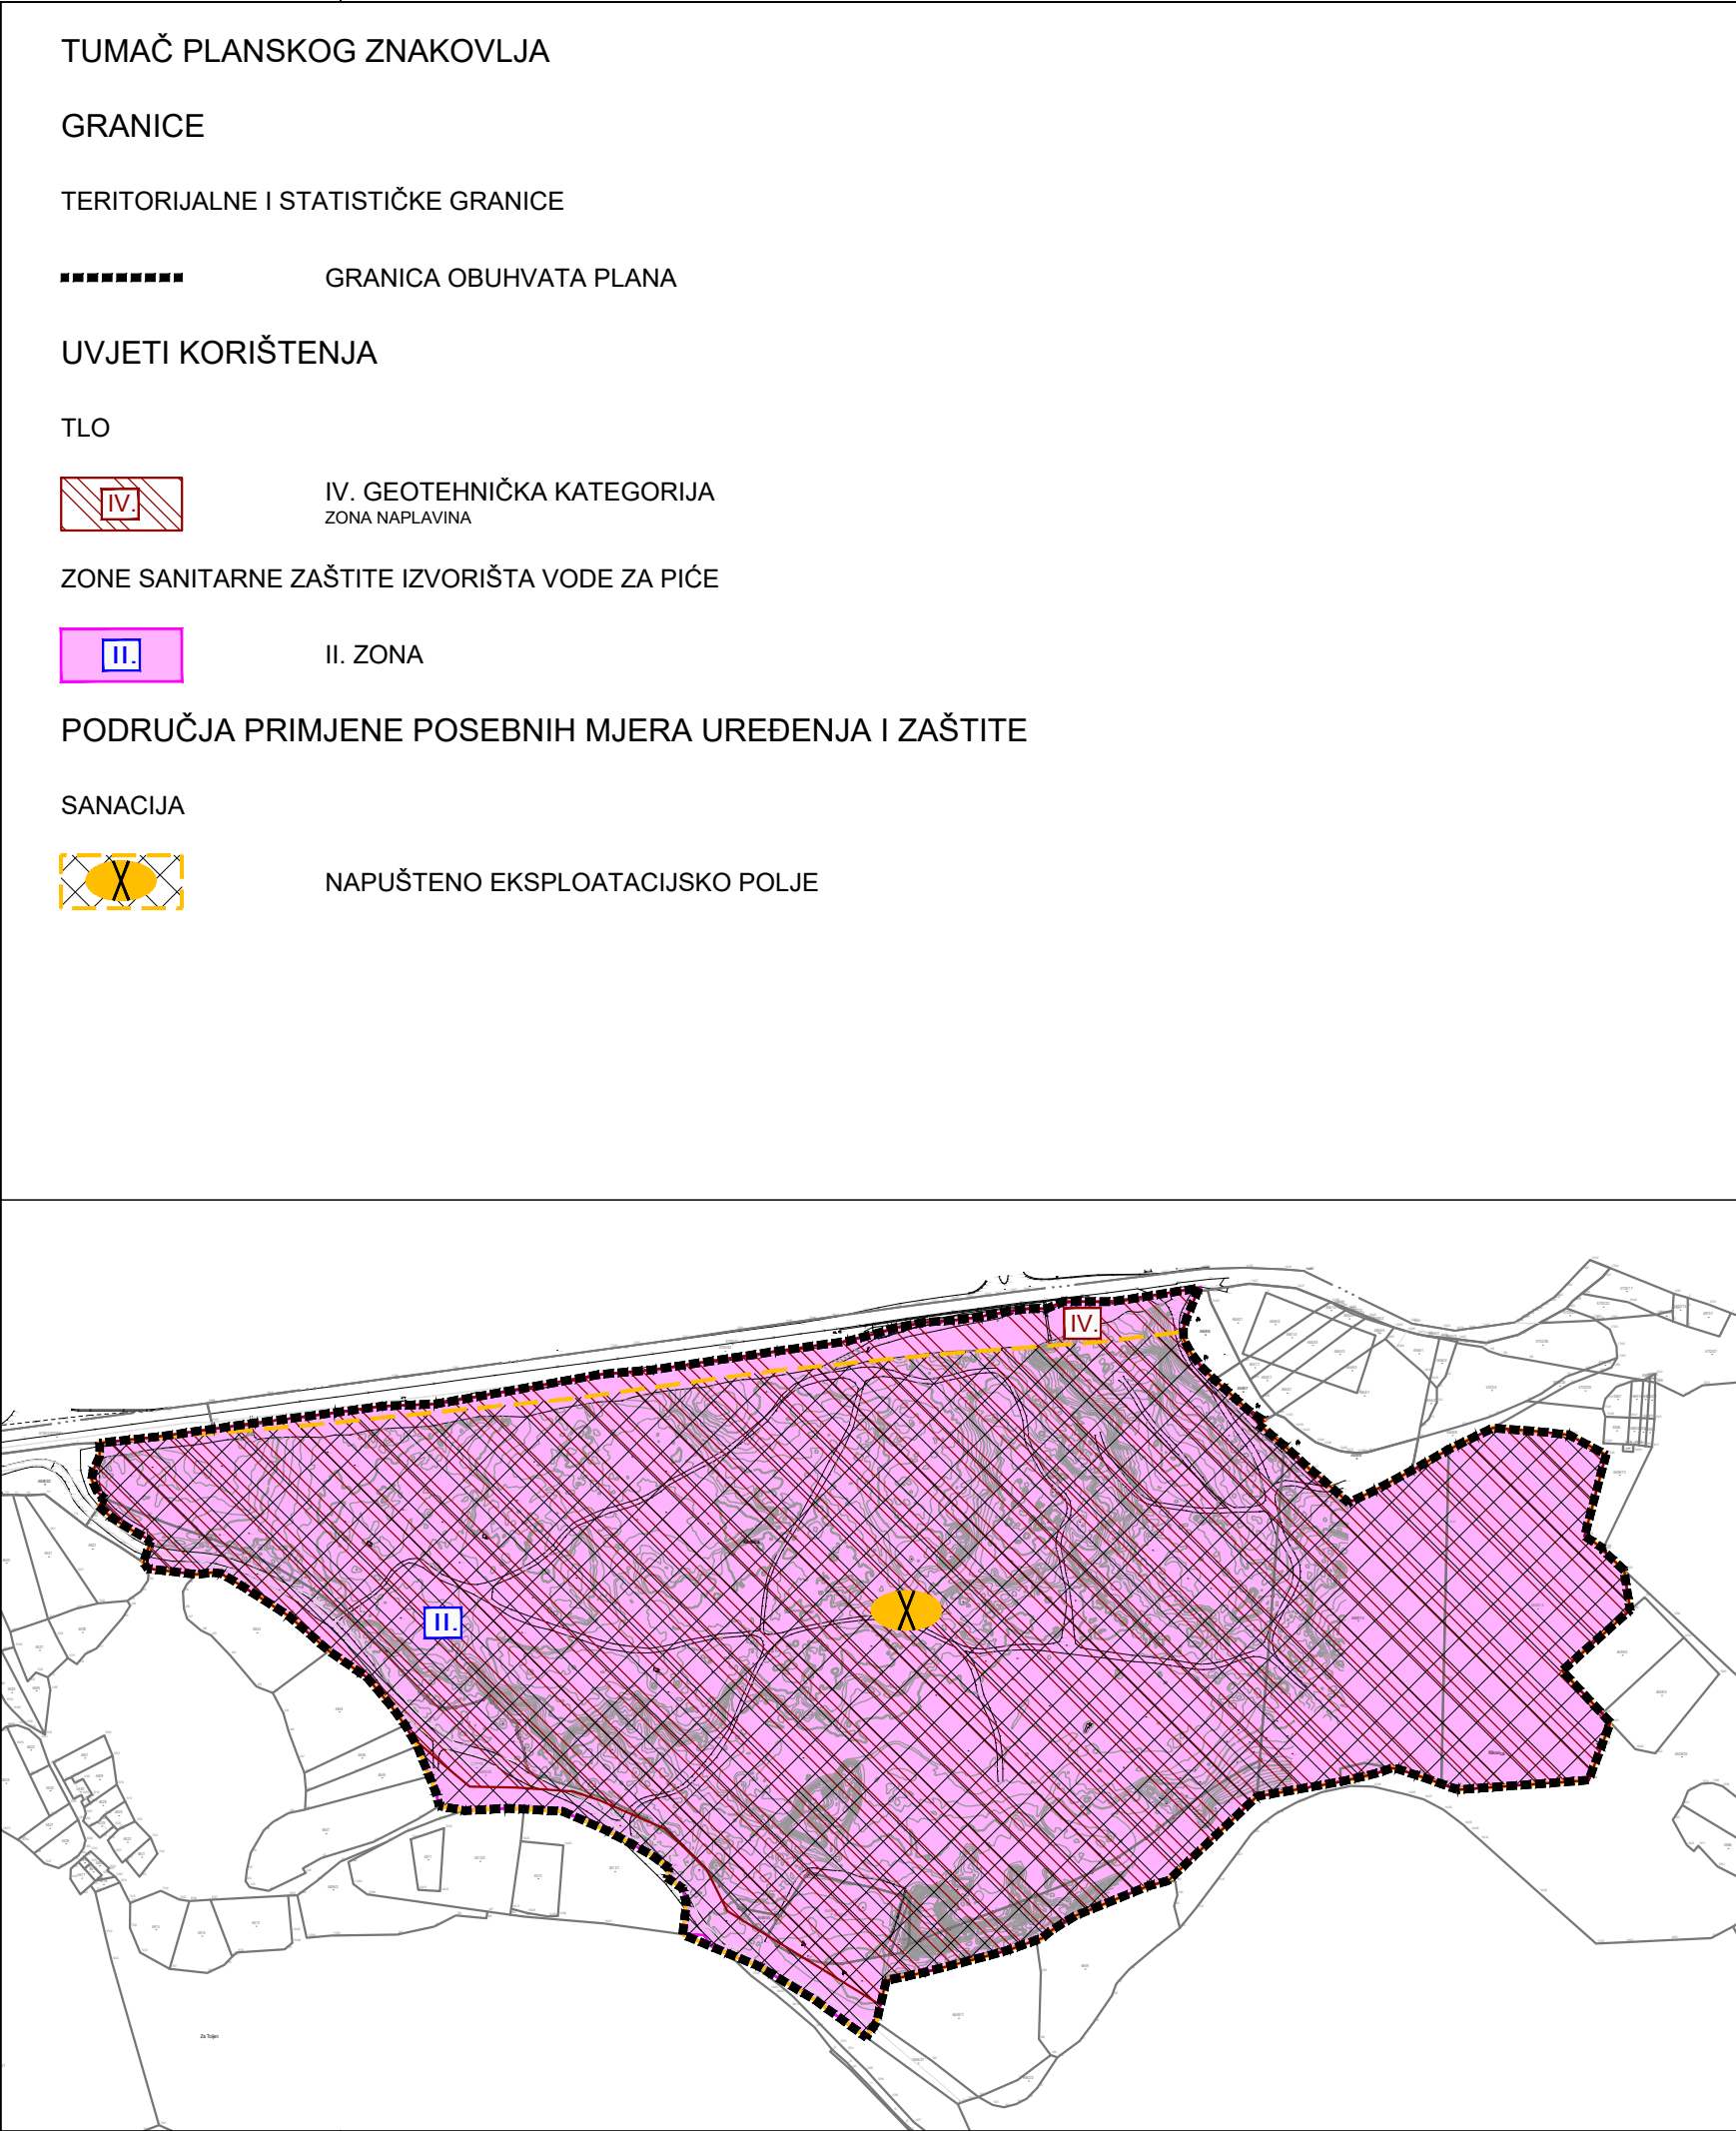

IZMJENE I DOPUNE
URBANISTIČKOG PLANA UREĐENJA
ZONE “OSTALE NAMJENE – V” PROSTORA
BIVŠE ŠLJUNČARE KIKOVICA
UVJETI KORIŠTENJA, UREĐENJA
I ZAŠTITE POVRŠINA
(**prijedlog plana za javnu raspravu**)

Županija:	PRIMORSKO-GORANSKA		
Općina:	Čavle		
Naziv prostornog plana:	IZMJENE I DOPUNE URBANISTIČKOG PLANA UREĐENJA ZONE “OSTALE NAMJENE – V” PROSTORA BIVŠE ŠLJUNČARE KIKOVICA		
Naziv kartografskog prikaza:	Uvjeti korištenja, uređenja i zaštite površina		
Broj kartografskog prikaza:	3.	Mjerilo kartografskog prikaza:	1:5000
Odluka o izradi prostornog plana: Službene novine Općine Čavle br. 9/2023	Odluka općinskog vijeća o donošenju plana:		
Objava javne rasprave:	Javni uvid održan:		
Pečat tijela odgovornog za provođenje javne rasprave: M.P.	Odgovorna osoba za provođenje javne rasprave: Jasna Cuculić, ing.grad.		
Pravna osoba koja je izradila plan: zona kvadrat d.o.o., Prilaz zagrebačkoj cesti 5, Zagreb			
Pečat pravne osobe koja je izradila plan: M.P.	 Direktorica : Željka Kajfeš, dipl.ing.arh.		
Stručni tim u izradi plana: Željka Kajfeš, dipl.ing.arh.- ovlaštena arhitektica urbanistica Ana Staničić, dipl.ing.arh.- ovlaštena arhitektica urbanistica Branka Mamula, mag.ing.arch. Ana Brajko, mag.ing.arch.			
Odgovorni voditelj izrade plana :	Željka Kajfeš, ovlaštena arhitektica urbanistica		
Pečat predstavničkog tijela: M.P.	Predsjednik predstavničkog tijela: Norbert Mavrinac		
Istovjetnost prostornog plana s izvornikom ovjerava: 	Pečat nadležnog upravnog tijela: M.P.		