


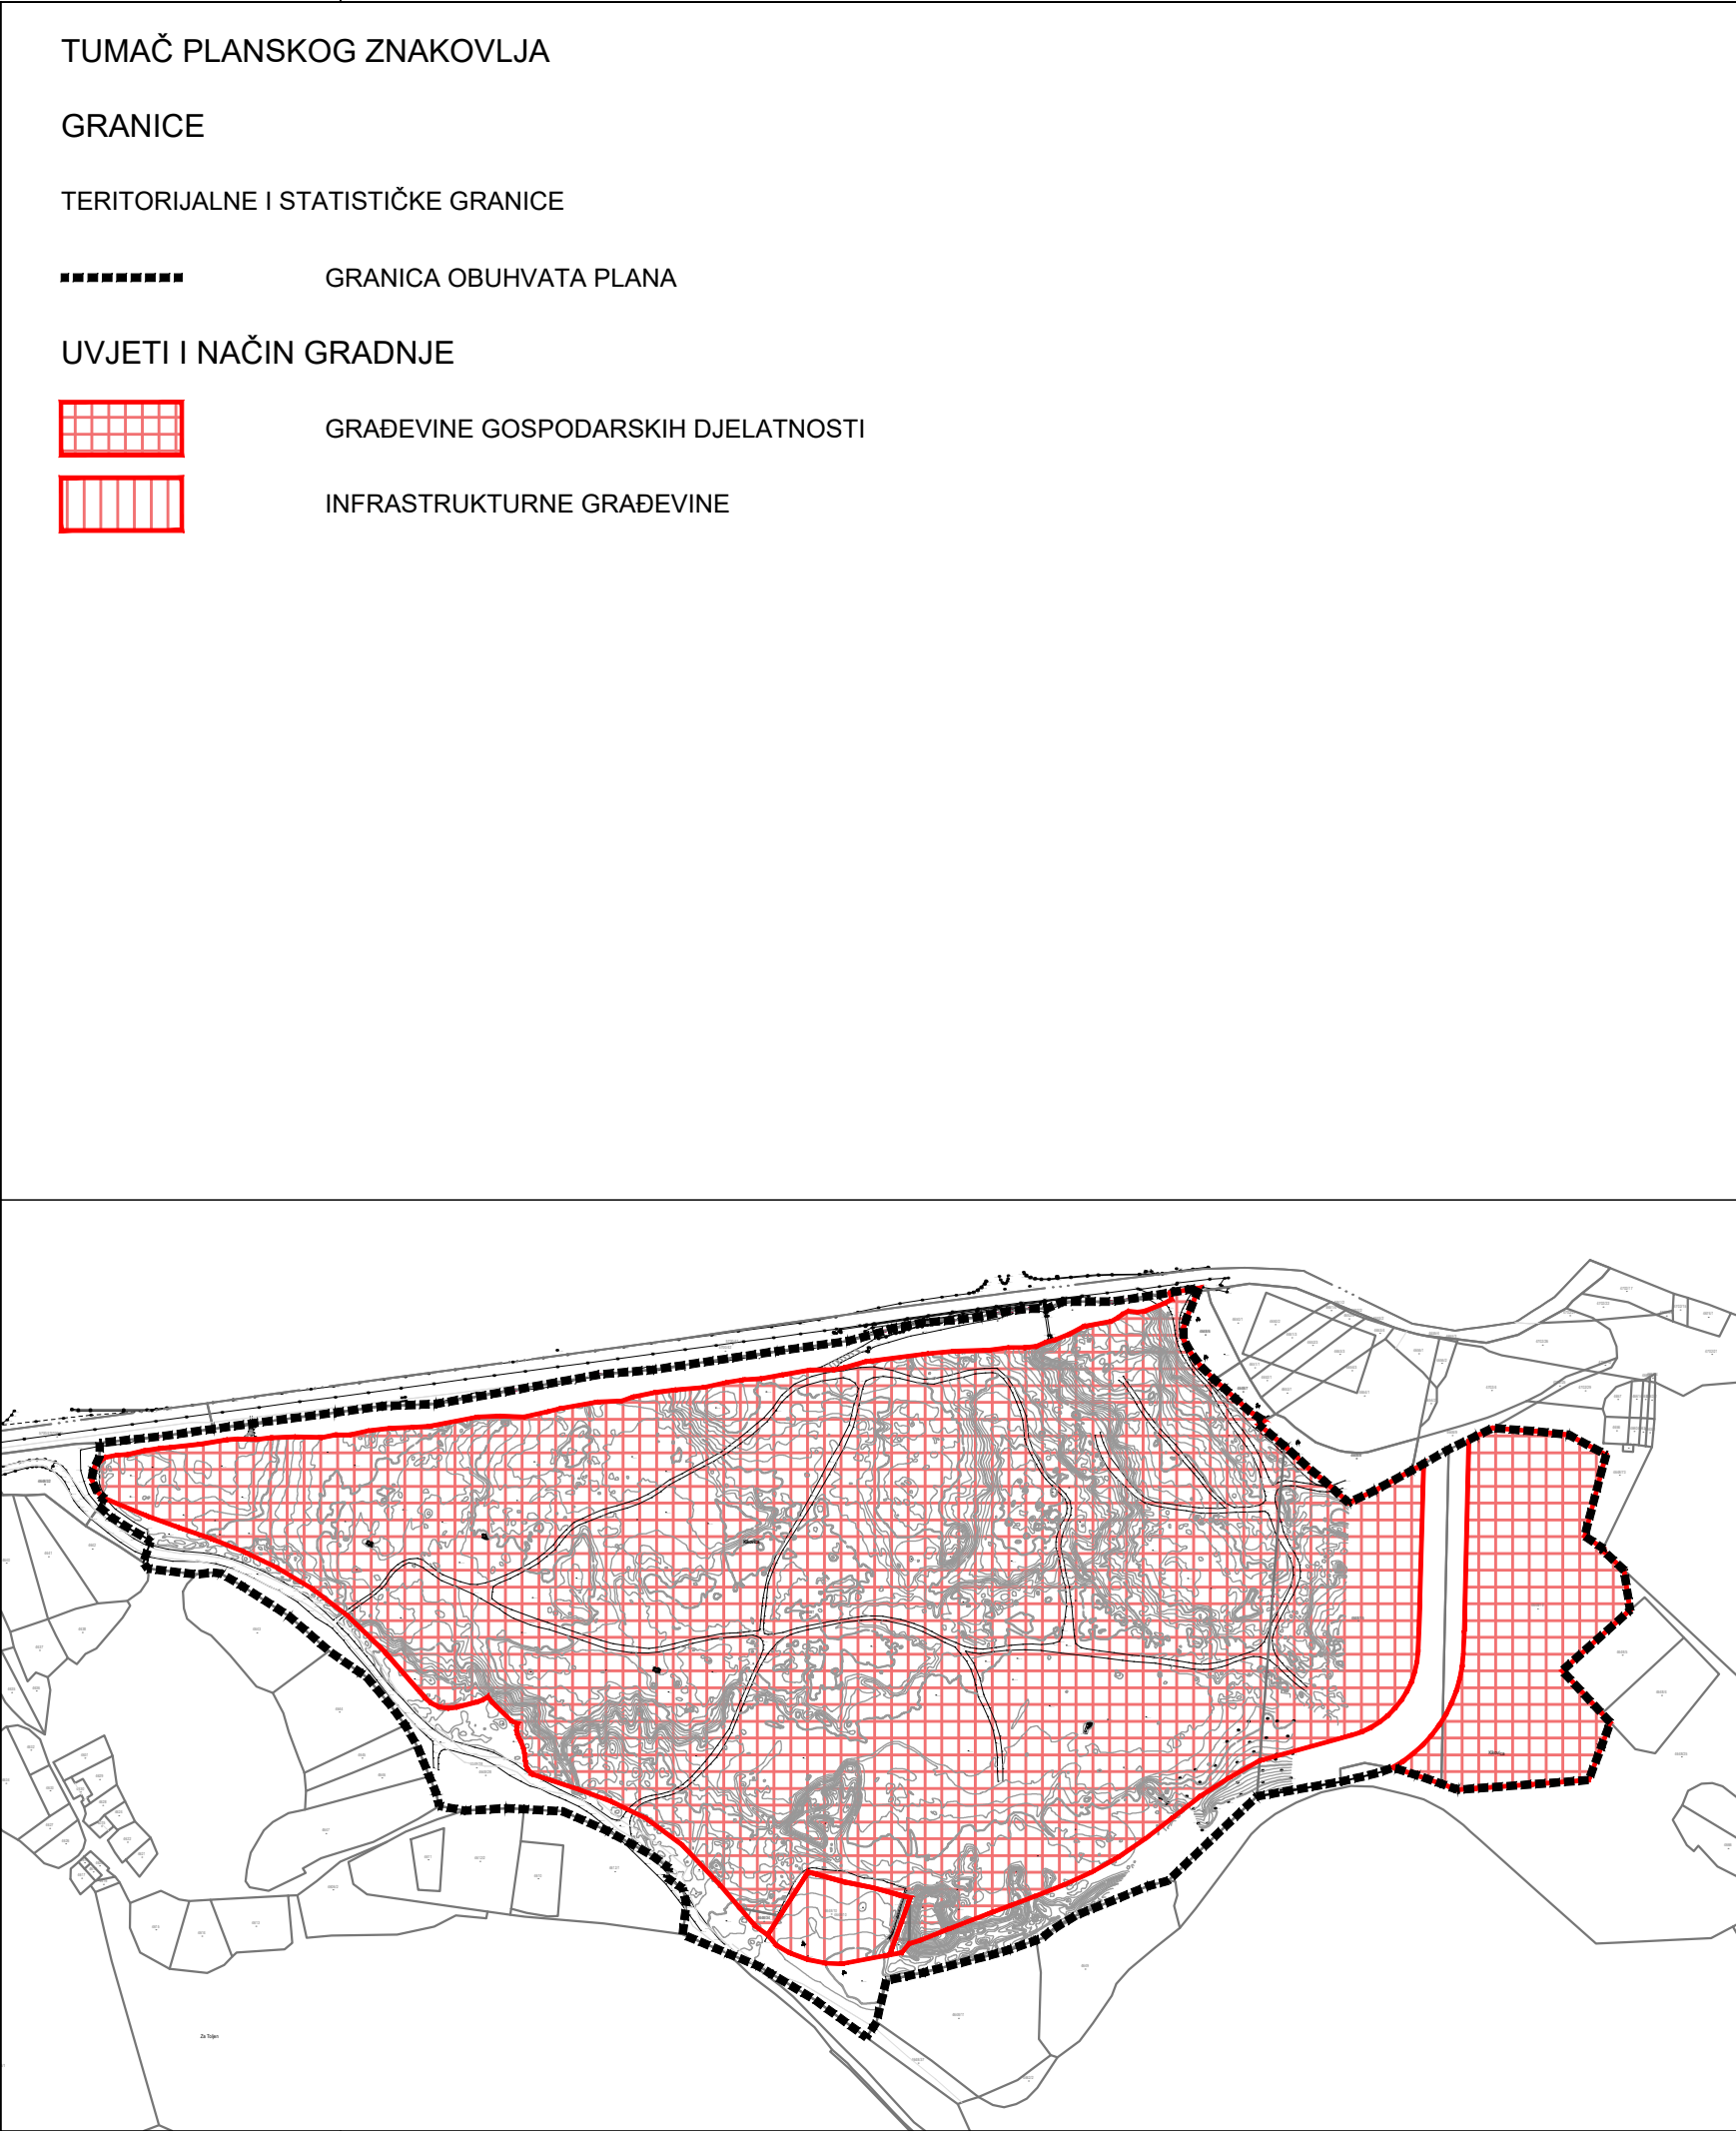

IZMJENE I DOPUNE
URBANISTIČKOG PLANA UREĐENJA
ZONE “OSTALE NAMJENE – V” PROSTORA
BIVŠE ŠLJUNČARE KIKOVICA
UVJETI KORIŠTENJA, UREĐENJA
I ZAŠTITE POVRŠINA
(prijedlog plana za javnu raspravu)

Županija:	PRIMORSKO-GORANSKA		
Općina:	Čavle		
Naziv prostornog plana: IZMJENE I DOPUNE URBANISTIČKOG PLANA UREĐENJA ZONE “OSTALE NAMJENE – V” PROSTORA BIVŠE ŠLJUNČARE KIKOVICA			
Naziv kartografskog prikaza: Način i uvjeti gradnje			
Broj kartografskog prikaza: 4.		Mjerilo kartografskog prikaza: 1:5000	
Odluka o izradi prostornog plana: Službene novine Općine Čavle br. 9/2023		Odluka općinskog vijeća o donošenju plana:	
Objava javne rasprave:		Javni uvid održan:	
Pečat tijela odgovornog za provođenje javne rasprave: M.P.		Odgovorna osoba za provođenje javne rasprave: Jasna Cuculić, ing.grad.	
Pravna osoba koja je izradila plan:		zona kvadrat d.o.o., Prilaz zagrebačkoj cesti 5, Zagreb	
Pečat pravne osobe koja je izradila plan: M.P.		 Direktorica : Željka Kajfeš, dipl.ing.arh.	
Stručni tim u izradi plana: Željka Kajfeš, dipl.ing.arh.- ovlaštena arhitektica urbanistica Ana Staničić, dipl.ing.arh.- ovlaštena arhitektica urbanistica Branka Mamula, mag.ing.arch. Ana Brajko, mag.ing.arch.			
Odgovorni voditelj izrade plana :		Željka Kajfeš, ovlaštena arhitektica urbanistica	
Pečat predstavničkog tijela: M.P.		Predsjednik predstavničkog tijela: Norbert Mavrinac	
Istovjetnost prostornog plana s izvorikom ovjerava: 		Pečat nadležnog upravnog tijela: M.P.	