

TUMAČ PLANSKOG ZNAKOVLJA:
GRANICE

TERITORIJALNE I STATISTIČKE GRANICE



OSTALE GRANICE



GRAĐEVINSKA PODRUČJA




PROMET
CESTOVNI PROMET



ENERGETSKI SUSTAV



PROIZVODNJA I CIJEVNI TRANSPORT NAFTE I PLINA
PLINOVOD

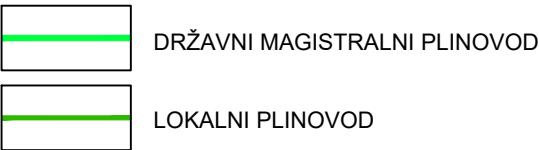

ELEKTROENERGETIKA
TRANSFORMATORSKA I RASKLOPNA POSTROJENJA





ELEKTROPRIJENOSNI UREĐAJI

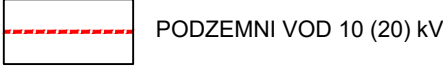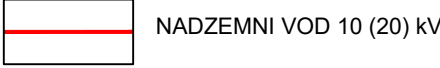

VODNOGOSPODARSKI SUSTAV

KORIŠTENJE VODA

VODOOPSKRBA

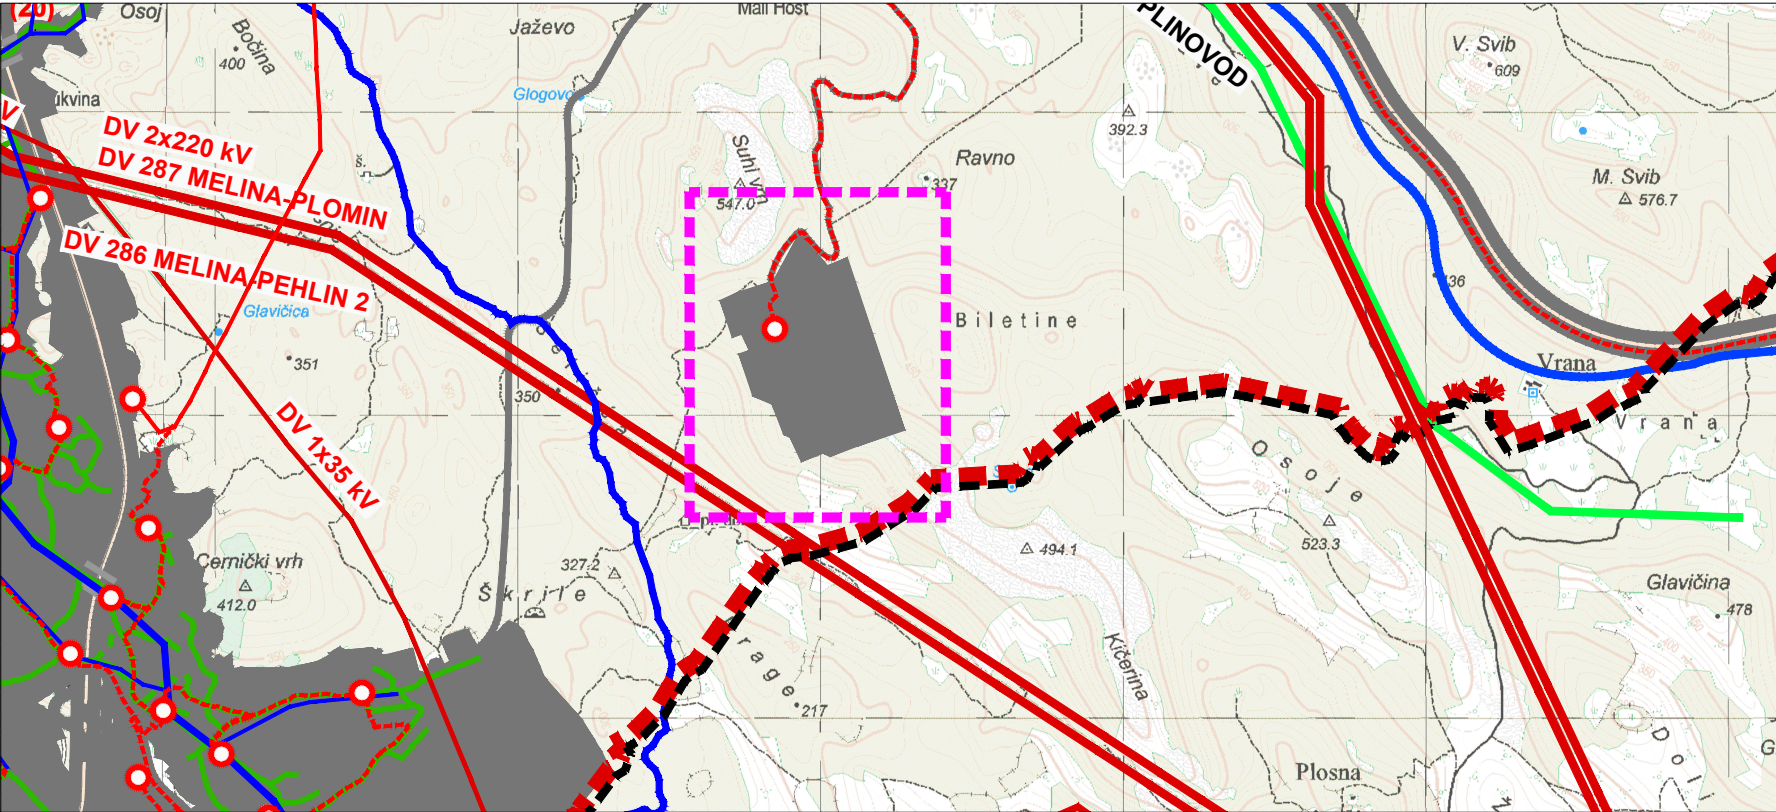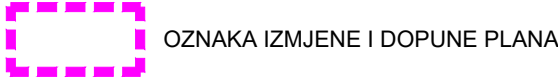

25ha MJ 1:25000
1ha 1km 2km 3km



Županija: PRIMORSKO-GORANSKA Općina: ČAVLE Naziv prostornog plana: VIII. IZMJENE I DOPUNE PROSTORNOG PLANA UREĐENJA OPĆINE ČAVLE prijedlog plana	
Naziv kartografskog prikaza: INFRASTRUKTURNI SUSTAVI I MREŽE - ENERGETSKI SUSTAV I VODOOPSKRBA - IZVOD	
Broj kartografskog prikaza: 2.2.	Mjerilo kartografskog prikaza: 1:25000
Odluka o izradi: Službene novine Općine Čavle 5/20	Odluka o donošenju: Službene novine Općine Čavle xx/20
Javna rasprava objavljena: u ...	Javni uvid održan: od ... do ...
Pečat tijela odgovornog za provođenje javne rasprave:	Odgovorna osoba za provođenje javne rasprave: Dolores Burić
Mišljenje na plan prema članku 107. Zakona o prostornom uređenju (Narodne novine, 153/13, 65/17, 114/18, 39/19 i 98/19): Klasa: ... Ur.broj: ... Datum: ...	
Pravna osoba koja je izradila plan: AKTERACIJA Akteracija d.o.o. - Zagreb	
Pečat pravne osobe koja je izradila plan:	Odgovorna osoba: Ivan Kapović, mag.ing.arch.
Voditelj izrade plana: Ivan Kapović, mag.ing.arch.	
Stručni tim u izradi plana: Ivan Kapović, mag.ing.arch. Nina Kelava, dipl.ing.arh. Petar Cigetić, struč.spec.ing.aedif.	
Pečat Općinskog vijeća :	Predsjednik Općinskog vijeća: Norbert Mavrinac
Istovjetnost ovog plana s izvornikom ovjerava: ...	Pečat nadležnog tijela: