


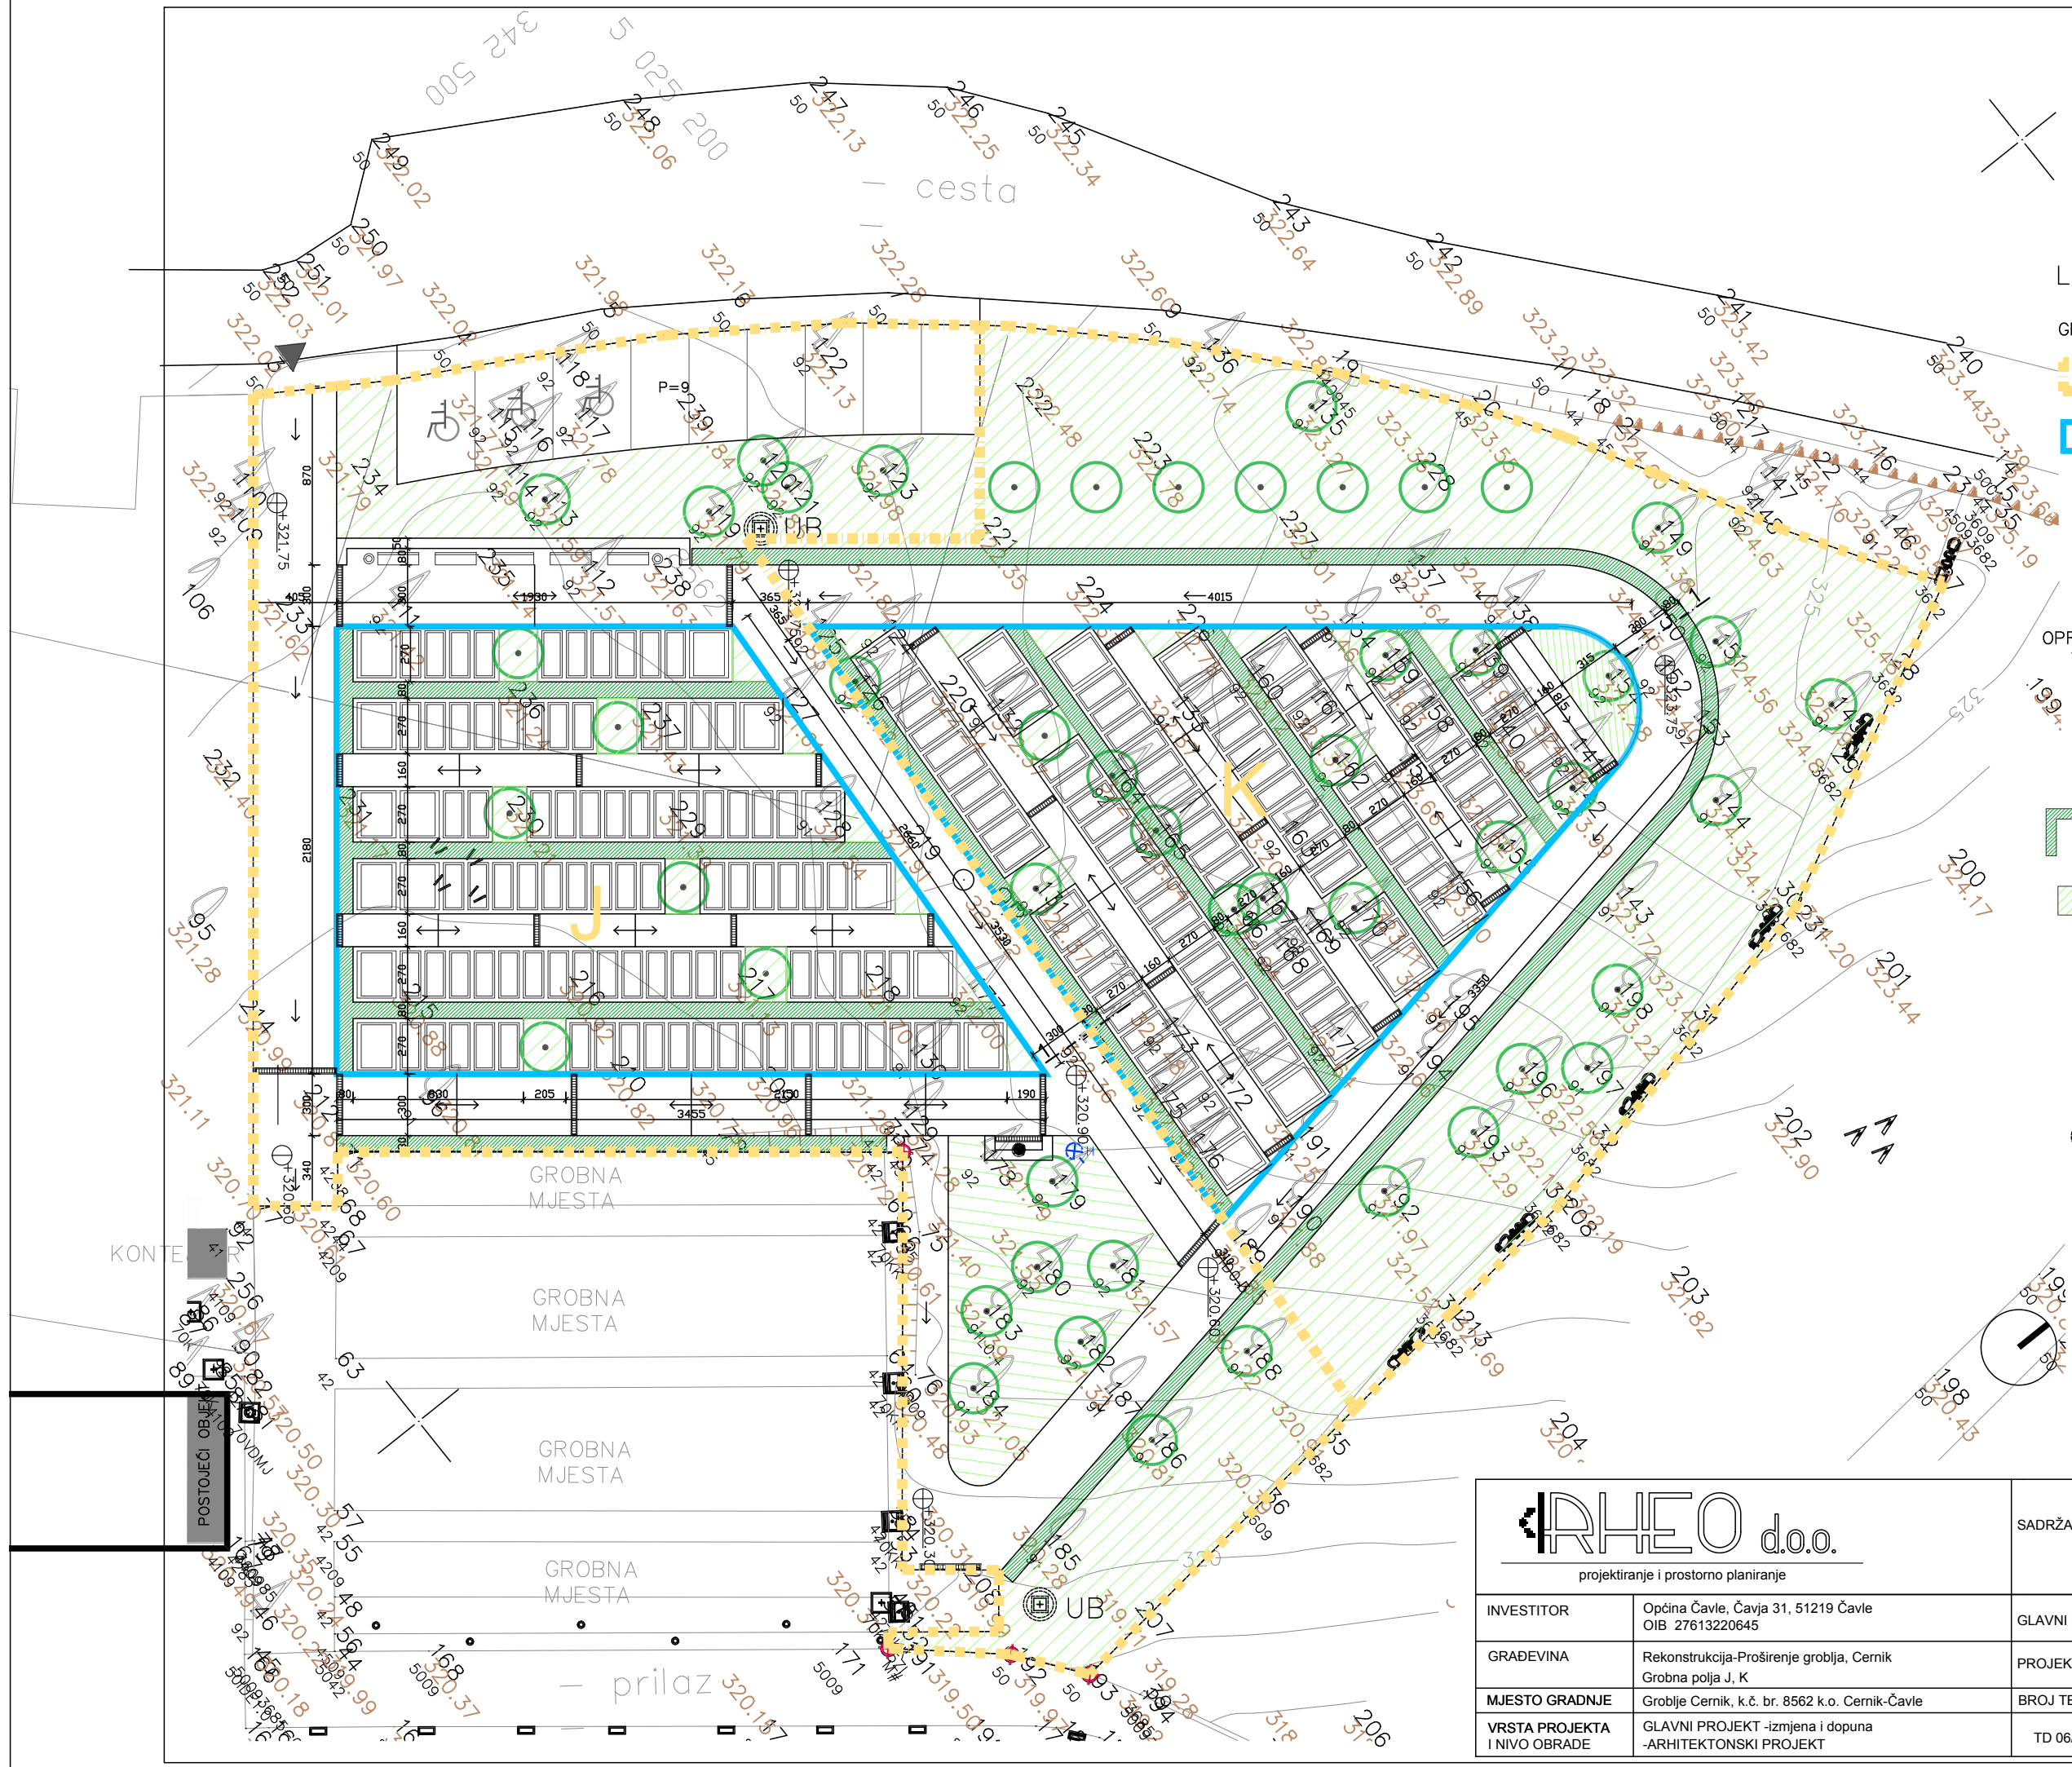

LEGENDA

- GRANICE I ULAZI
- SAMOSTALNE UPORABNE CJELINE
 - GROBNA POLJA J, K

PRIKLJUČAK PARCELE NA JAVNU PROMETNU PO
-PJEŠAČKI ULAZ)

- OPREMA GROBLJA
- DVOSTRUKI GROBOVI
SA 6 UKOPNIH MJESTA
 - JEDNOSTRUKI GROBOVI
SA 3 UKOPA MJESTA
 - KLUPA ZA S
 - IZLJEVNO MJ
 - PLANIRANI H

- ŽIVICA
- NISKO ZELENILLO
- VISOKO ZELENILLO
- KANTA ZA SMEĆE
- UB UPOJNI BUNAR

ROBERT JAKOVINA
dipl.ing.arh.
OVLAŠTENI ARHITEKT
A.1961

RHEO d.o.o. projektiranje i prostorno planiranje		SADRŽAJ NACRTA	SITUACIJA na geodetskoj podlozi		
INVESTITOR	Općina Čavle, Čavja 31, 51219 Čavle OIB 27613220645	GLAVNI PROJEKTANT	ROBERT JAKOVINA dipl.ing.arh.		
GRADEVINA	Rekonstrukcija-Proširenje groblja, Cernik Grobn polja J, K	PROJEKTANT ARHITEKTURE	ROBERT JAKOVINA dipl.ing.arh.		
MJESTO GRADNJE	Groblje Cernik, k.č. br. 8562 k.o. Cernik-Čavle	BROJ TEH. DNEVNICA	DATUM	MJERILO	BROJ LIS
VRSTA PROJEKTA I NIVO OBRAD	GLAVNI PROJEKT -izmjena i dopuna -ARHITEKTONSKI PROJEKT	TD 06/2018	travanj, 2018.	1 : 300	2.1.