


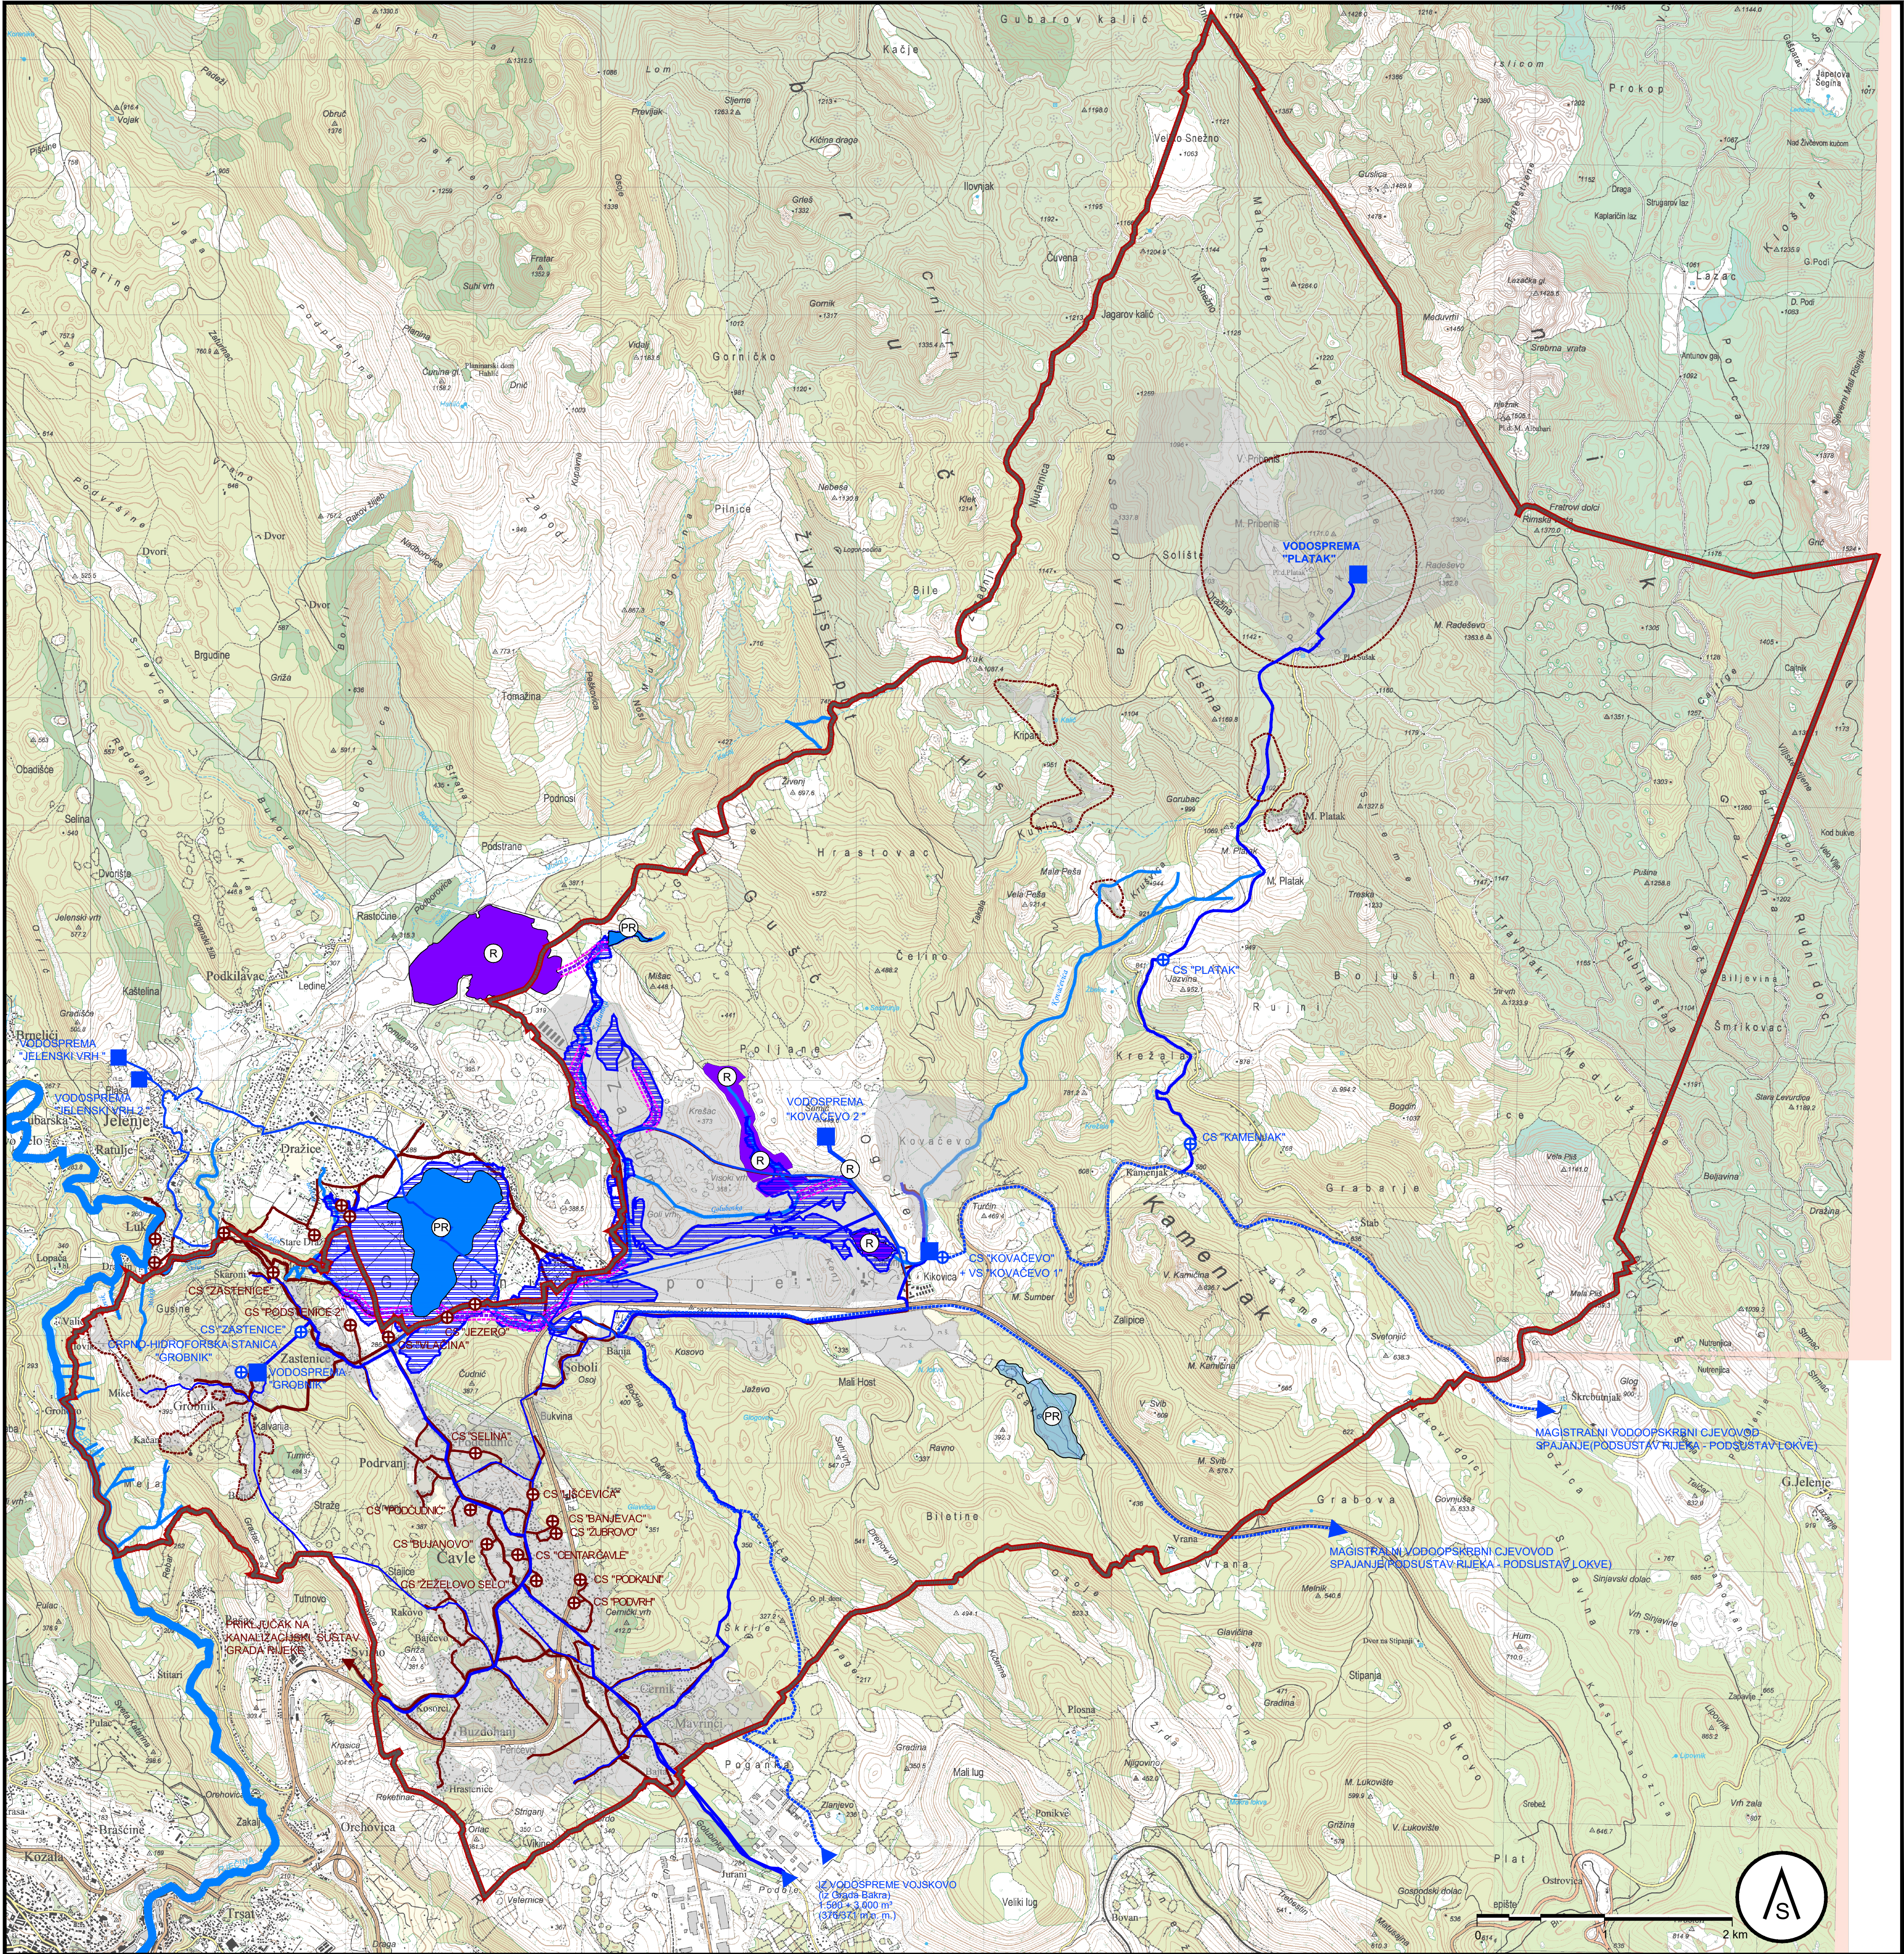

TUMAČ PLANSKOG ZNAKOVLJA

GRANICE

TERITORIJALNE I STATISTIČKE GRANICE

OPĆINSKA GRANICA

OSTALE GRANICE

OBUHVAAT PROSTORNOG PLANA

GRADEVINSKA PODRUČJA

GRADEVINSKA PODRUČJA

VODNOGOSPODARSKI SUSTAV

ODVODNJA OTPADNIH VODA

CRPNA STANICA

GLAVNI KOLEKTOR

SEKUNDARNI KOLEKTOR

LOKALNI / INDIVIDUALNI SUSTAV ODVODNJE

KORIŠTENJE VODA

VODOOPSKRBA

VODOSPREMA

CRPNA STANICA

MAGISTRALNI VODOOPSKRBNI CJEVOVODI

MAGISTRALNI VODOOPSKRBNI CJEVOVODI - POVEZIVANJE PODSUSTAVA

OSTALI VODOOPSKRBNI CJEVOVODI

UREĐENJE VODOTOKA I VODA

R

RETENCIJA ZA OBRANU OD POPLAVA

PR

PRIRODNA RETENCIJA

POPLAVNO PODRUČJE

KANAL (ODTERETNI)

BUJICA

VODOTOK II. KATEGORIJE

VII. IZMJENA I DOPUNA  
PROSTORNOG PLANA UREĐENJA  
OPĆINE ČAVLE

- PRIJEDLOG PLANA -

|   |                                                                             |
|---|-----------------------------------------------------------------------------|
| ZUPANIJA:<br>PRIMORSKO-GORANSKA ŽUPANIJA                                                                              | OPĆINA:<br>ČAVLE                                                            |
| NAZIV PROSTORNOG PLANA:<br>VII. IZMJENE I DOPUNE PROSTORNOG PLANA UREĐENJA PODRUČJA<br>OPĆINE ČAVLE                   |                                                                             |
| NAZIV KARTOGRAFSKOG PRIKAZA:<br>INFRASTRUKTURNI SUSTAVI I MREŽE - VODNOGOSPODARSKI SUSTAV                             |                                                                             |
| BROJ KARTOGRAFSKOG PRIKAZA:<br>2.3.                                                                                   | MJERILNO KARTOGRAFSKOG PRIKAZA:<br>1 : 25 000                               |
| ODLUKA O IZRADI:<br>Odluka o izradi SN OČ 12/2021                                                                     | ODLUKA PREDSTAVNIČKOG TJELOA O DONOŠENJU PLANA:<br>Službene novine OČ _____ |
| JAVNA RASPRAVA (DATUM OBJAVE):<br>_____                                                                               | JAVNI UVID ODŽRAN:<br>OD: _____ DO: _____                                   |
| POMOĆNA JAVNA RASPRAVA (DATUM OBJAVE):<br>_____                                                                       | JAVNI UVID ODŽRAN:<br>OD: _____ DO: _____                                   |
| PEČAT TJELOA ODGOVORNOG ZA PROVOĐENJE JAVNE RASPRAVE:<br>_____                                                        | ODGOVORNA OSOBA ZA PROVOĐENJE JAVNE RASPRAVE:<br>Jasna Cuculić, ing. grad.  |
| SUGLASNOST NA PLAN PREMA GLANKU 108. ZAKONA O PROSTORNOJ UREĐENJU (NN 153/13):<br>_____                               |                                                                             |
| PRAVNA OSOBA TJELOA KOJE JE IZRADILLO PLAN:<br>JAVNA USTANOVA ZAVOD ZA PROSTORNO UREĐENJE PRIMORSKO-GORANSKE ŽUPANIJE |                                                                             |
| PEČAT PRAVNE OSOBE TJELOA KOJE JE IZRADILLO PLAN:<br>_____                                                            | ODGOVORNA OSOBA:<br>Adam Butigan, mag.ing.geod.                             |
| ODGOVORNI VODITELJ PLANA:<br>Vana Rodin Kružić, dipl.ing.arh.                                                         |                                                                             |
| STROČNI TIM U IZRADI PLANA:<br>1. Vana Rodin Kružić, dipl.ing.arh.<br>2. Vedran Radić, dipl.ing.grad.                 |                                                                             |
| 3. mr.sc.Višnja Hinić                                                                                                 |                                                                             |
| PEČAT PREDSTAVNIČKOG TJELOA:<br>_____                                                                                 | PREDSEDNIK PREDSTAVNIČAKOG TJELOA:<br>Norbert Mavrinac                      |
| ISTOVJETNOST OVOG PROSTORNOG PLANA S IZVORNIKOM OVJEŠTAVA:<br>_____                                                   |                                                                             |
| PEČAT NADLEŽNOG TJELOA:<br>_____                                                                                      |                                                                             |