


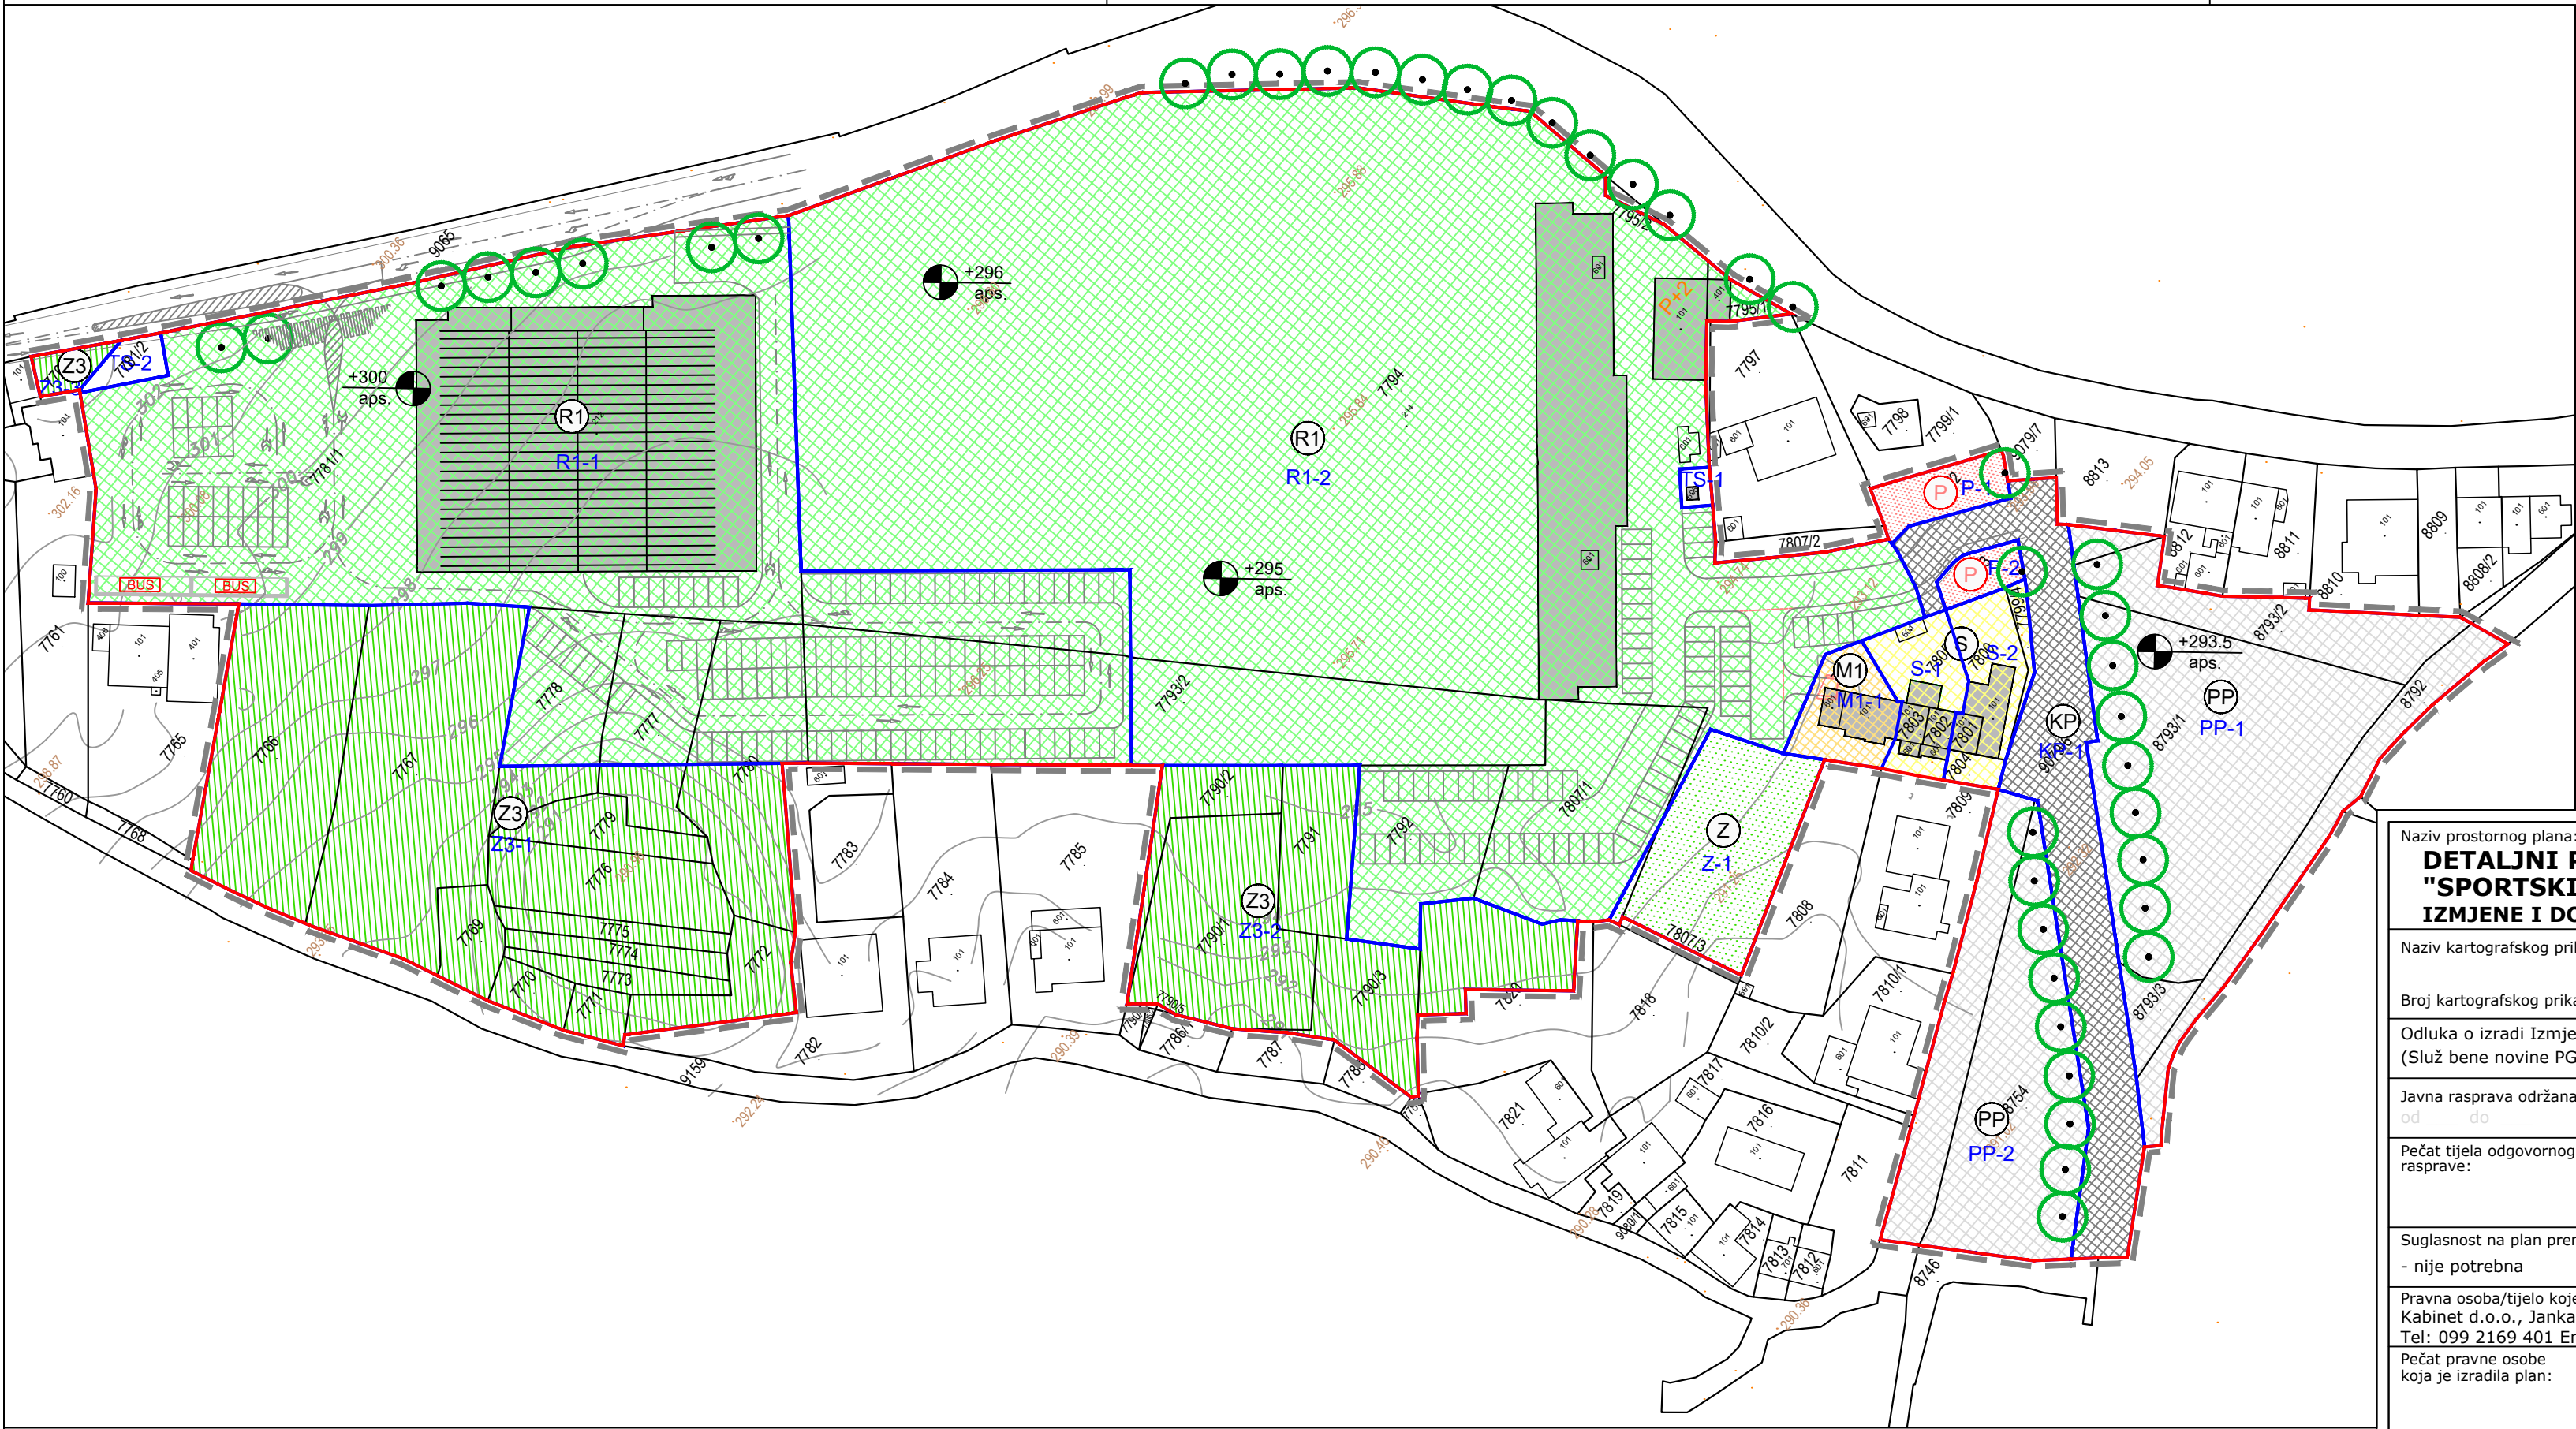

TUMAČ PLANSKOG ZNAKOVLJA:

1. GRANICE

OSTALE GRANICE

- OBUHVAT DPU
- GRANICA GRAĐEVNE ČESTICE

2. RAZVOJ I UREĐENJE NASELJA

- (S) STAMBENA NAMJENA
- (M) MJEŠOVITA NAMJENA
- (R) SPORTSKO-REKREACIJSKA NAMJENA
- (Z3) JAVNE ZELENE POVRŠINE - ODMORIŠTE - VRT
- (Z) ZAŠTITNE ZELENE POVRŠINE
- POSTOJEĆI OBJEKTI
- GRADIVI DIO ČESTICE

3. PROMET

ELEMENTI KONSTRUKCIJE CESTE

— OS CESTE

OSTALI ELEMENTI CESTA

- (KP) KOLNO PJEŠAČKE POVRŠINE
- (PP) PJEŠAČKE POVRŠINE
- (P) JAVNI PARKING I GARAŽA
- (BUS) STAJALIŠTE AUTOBUSA

Naziv prostornog plana:

**DETALJNI PLAN UREĐENJA
"SPORTSKI CENTAR MAVRINCI"
IZMJENE I DOPUNE**

Županija: Primorsko - Goranska
Općina: Čavle



PRIJEDLOG PLANA

Naziv kartografskog prikaza: **DETALJNA NAMJENA POVRŠINA**

Broj kartografskog prikaza: **1.**

Mjerilo kartografskog prikaza: **1:1000**

Odluka o izradi Izmjena i dopuna plana:
(Služ bene novine PGŽ br. 21/18, 41/18)

Odluka Općinskog vijeća o donošenju plana:
(Služ bene novine Općine Čavle br. _____)

Javna rasprava održana:
od ____ do ____

Javno izlaganje održano:

Pečat tijela odgovornog za provođenje javne rasprave:

Odgovorna osoba za provođenje javne rasprave:

Dolores Burić

Suglasnost na plan prema članku 108. Zakona o prostornom uređenju (NN br.153/13, 65/17, 114/18 i 39/19):
- nije potrebna

Pravna osoba/tijelo koje je izradilo Plan:
Kabinet d.o.o., Janka Polić Kamova 28, 51000 Rijeka - HR
Tel: 099 2169 401 Email: kabinet.doo@gmail.com

kabinet d.o.o.
rijeka

Pečat pravne osobe
koja je izradila plan:

Odgovorna osoba:

Borko Zupan, dipl.ing.arh.

Stručni tim u izradi Plana:
1. Luka Španjol, dipl.ing.građ.
2. Ivan Mužić, dipl.ing.el.
3. Davor Žanetić, dipl.ing.stroj.
4. Hrvoje Strčić, dipl.iur.

Odgovorni voditelj:

Borko Zupan, dipl.ing.arh.

Pečat vijeća Općine Čavle:




Predsjednik Općinskog vijeća:


Norbert Mavrinac

Istovjetnost ovog Plana s izvornikom ovjerava:


Pečat nadležnog tijela:

Dolores Burić

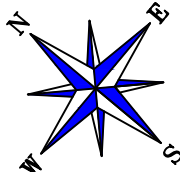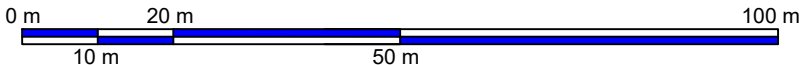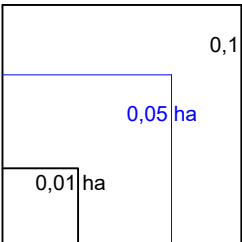

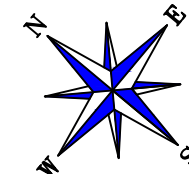

Dolores Burić

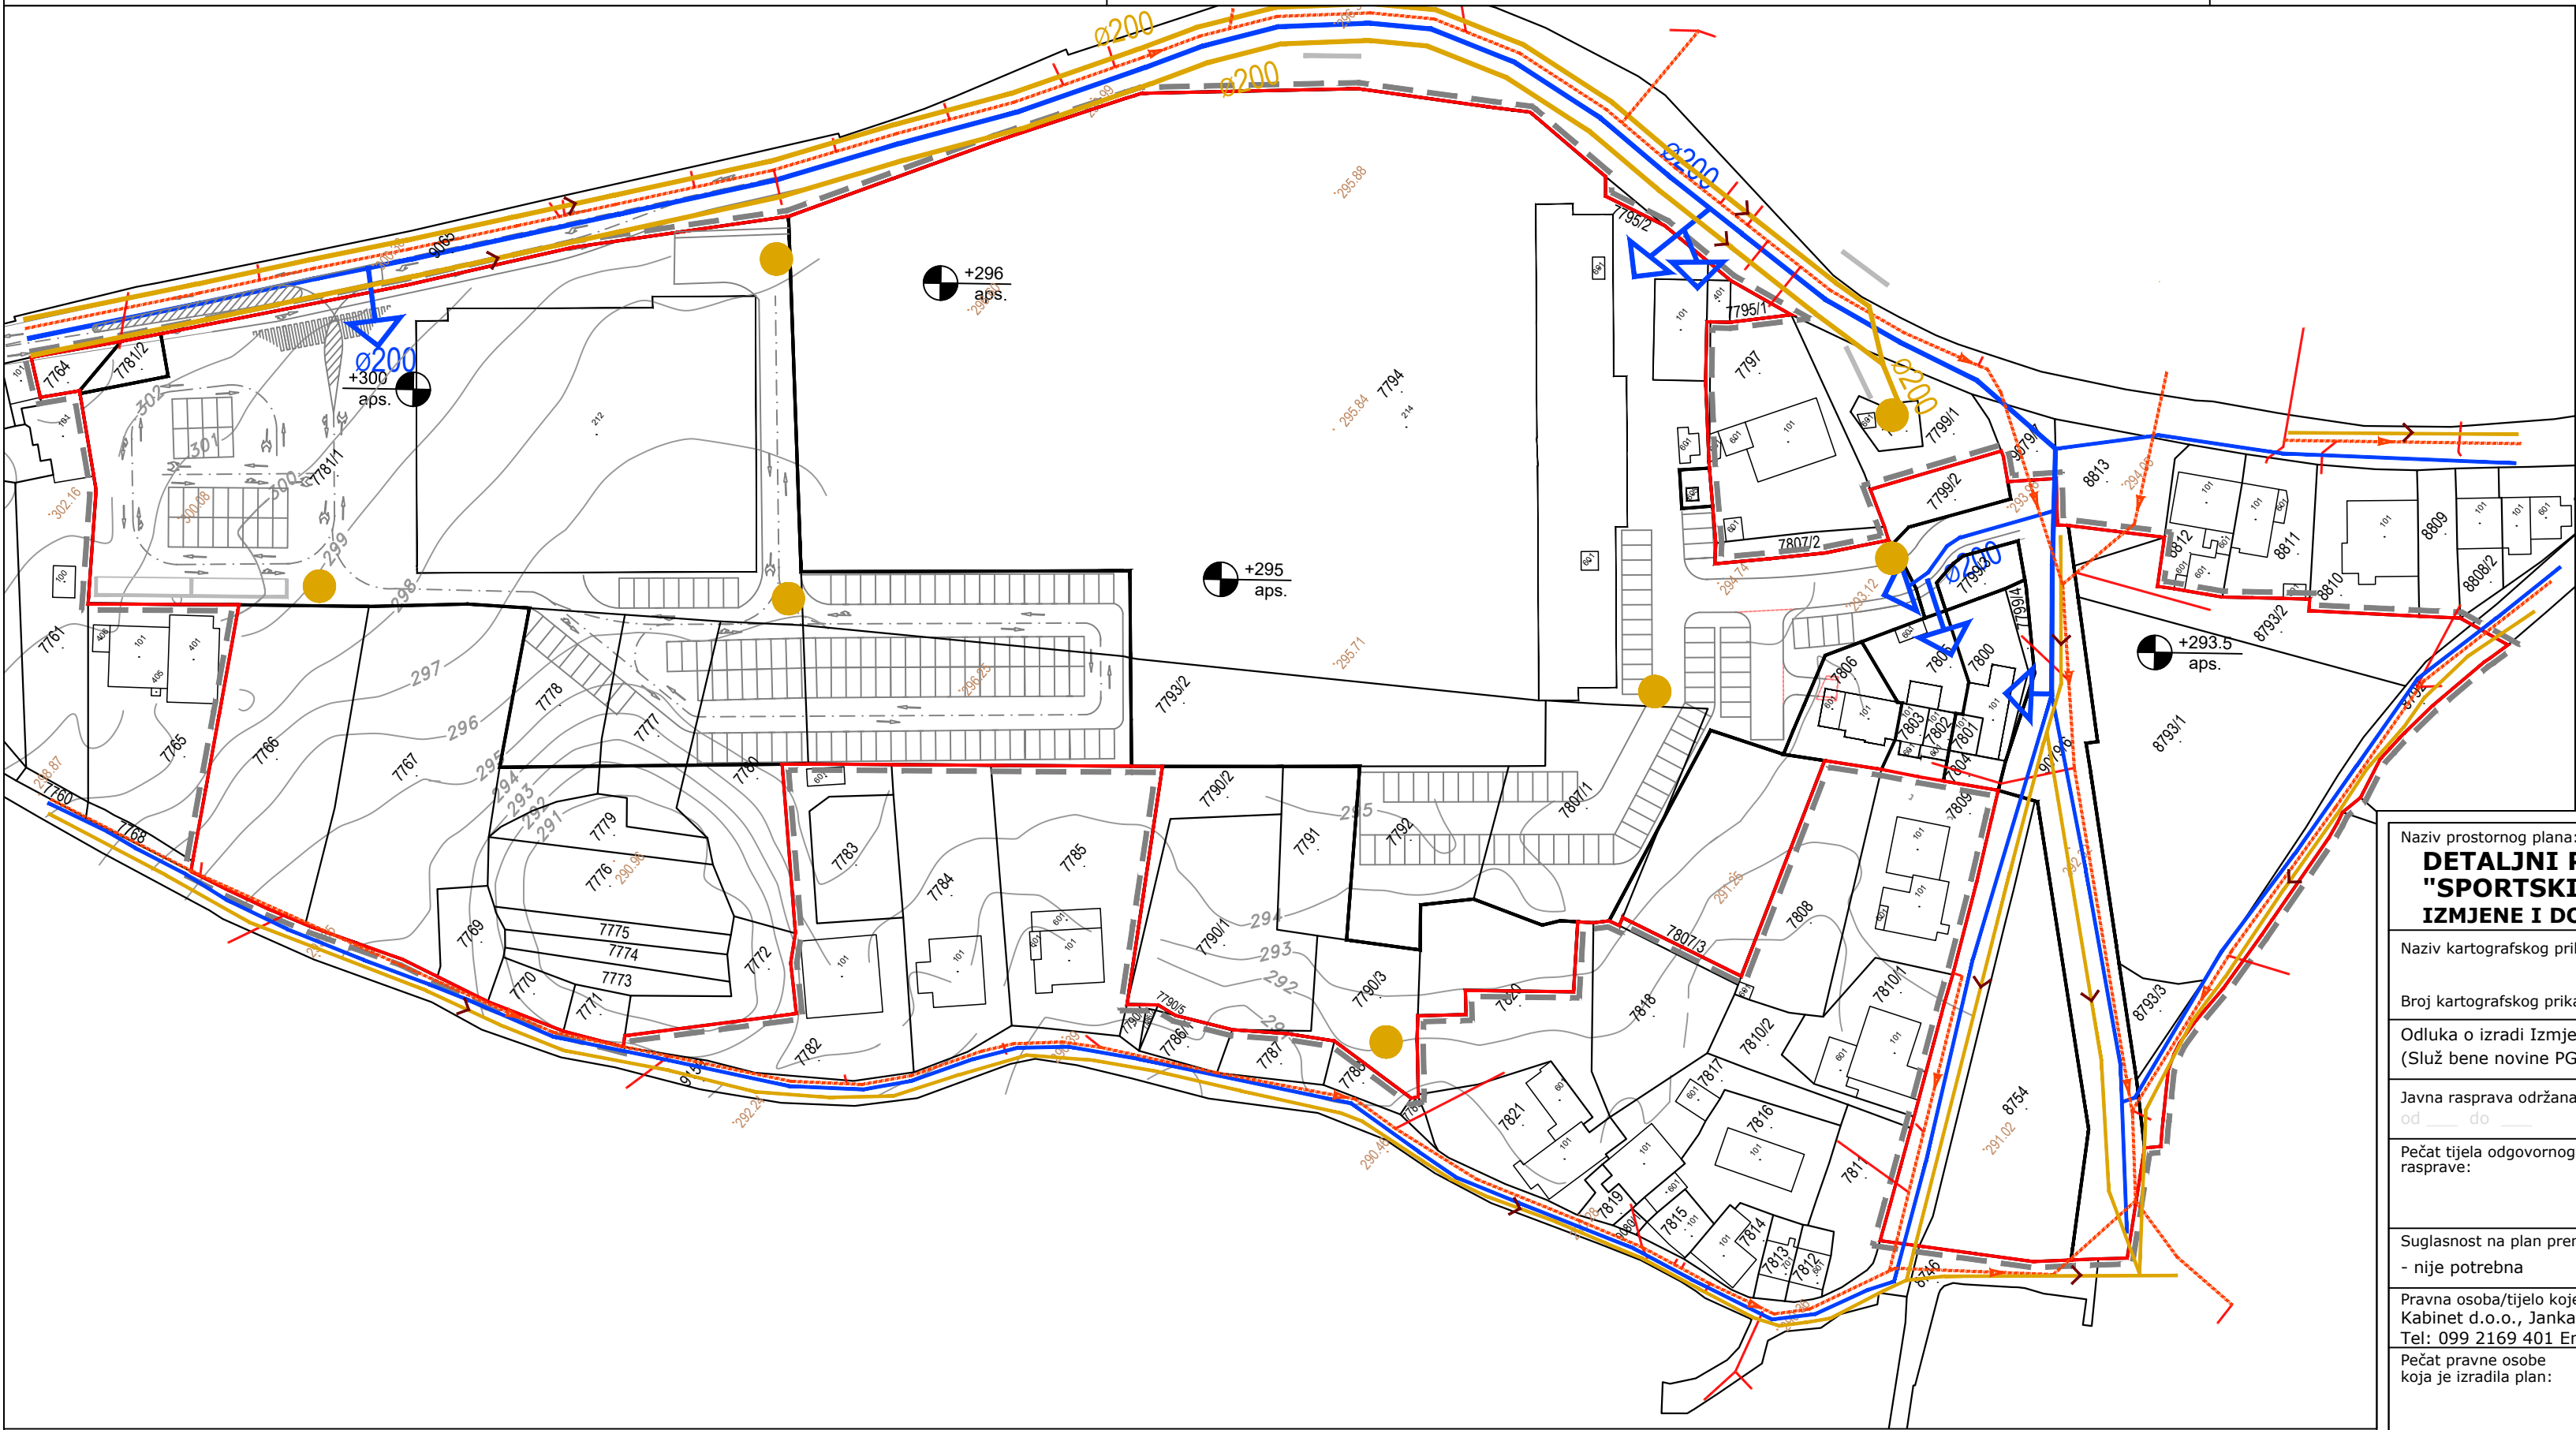

TUMAČ PLANSKOG ZNAKOVLJA:

1. GRANICE

OSTALE GRANICE

OBUHVAT DPU

GRANICA GRAĐEVNE ČESTICE

6. VODNOGOSPODARSKI SUSTAV

VODOOPSKRBA

VODOVOD

PLANIRANI VODOVOD

Ø200

OPIS

ODVODNJA OBORINSKIH VODA

ODVODNJA

UPOJNA GRAĐEVINA

SMJER ODVODNJE

Ø200



OPIS


ODOVDNJA SANITARNIH OTPADNIH VODA

MJESNA MREŽA - GRAVITACIJSKI VOD

PRIKLJUČAK OBJEKTA NA MJESNU MREŽU

Naziv prostornog plana: DETALJNI PLAN UREĐENJA "SPORTSKI CENTAR MAVRINCI" IZMJENE I DOPUNE		Županija: Primorsko - Goranska Općina: Čavle		
		PRIJEDLOG PLANA		
Naziv kartografskog prikaza: KOMUNALNA INFRASTRUKTURA - MREŽA VODOOPSKRBE I ODVODNJE, CESTOVNA MREŽA				
Broj kartografskog prikaza: 2.2.		Mjerilo kartografskog prikaza: 1:1000		
Odluka o izradi Izmjena i dopuna plana: (Služ bene novine PGŽ br. 21/18, 41/18)		Odluka Općinskog vijeća o donošenju plana: (Služ bene novine Općine Čavle br. ____)		
Javna rasprava održana: od ____ do ____		Javno izlaganje održano: ____		
Pečat tijela odgovornog za provođenje javne rasprave:		Odgovorna osoba za provođenje javne rasprave: _____ Dolores Burić		
Suglasnost na plan prema članku 108. Zakona o prostornom uređenju (NN br.153/13, 65/17, 114/18 i 39/19): - nije potrebna				
Pravna osoba/tijelo koje je izradilo Plan: Kabinet d.o.o., Janka Polić Kamova 28, 51000 Rijeka - HR Tel: 099 2169 401 Email: kabinet.doo@gmail.com				
Pečat pravne osobe koja je izradila plan:		Odgovorna osoba: Borko Zupan, dipl.ing.arh.		Stručni tim u izradi Plana: 1. Luka Španjol, dipl.ing.građ. 2. Ivan Mužić, dipl.ing.el. 3. Davor Žanetić, dipl.ing.stroj. 4. Hrvoje Strčić, dipl.iur.
Odgovorni voditelj: Borko Zupan, dipl.ing.arh.				
Pečat vijeća Općine Čavle:		Predsjednik Općinskog vijeća: Norbert Mavrinac		
Istovjetnost ovog Plana s izvornikom ovjerava: Dolores Burić		Pečat nadležnog tijela:		

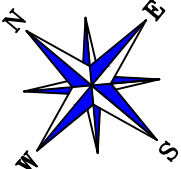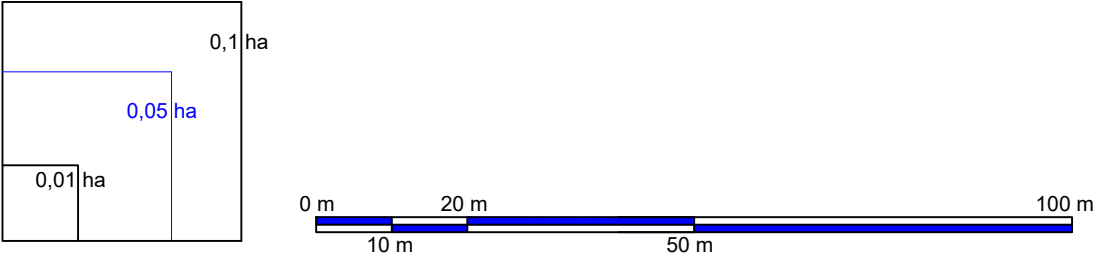

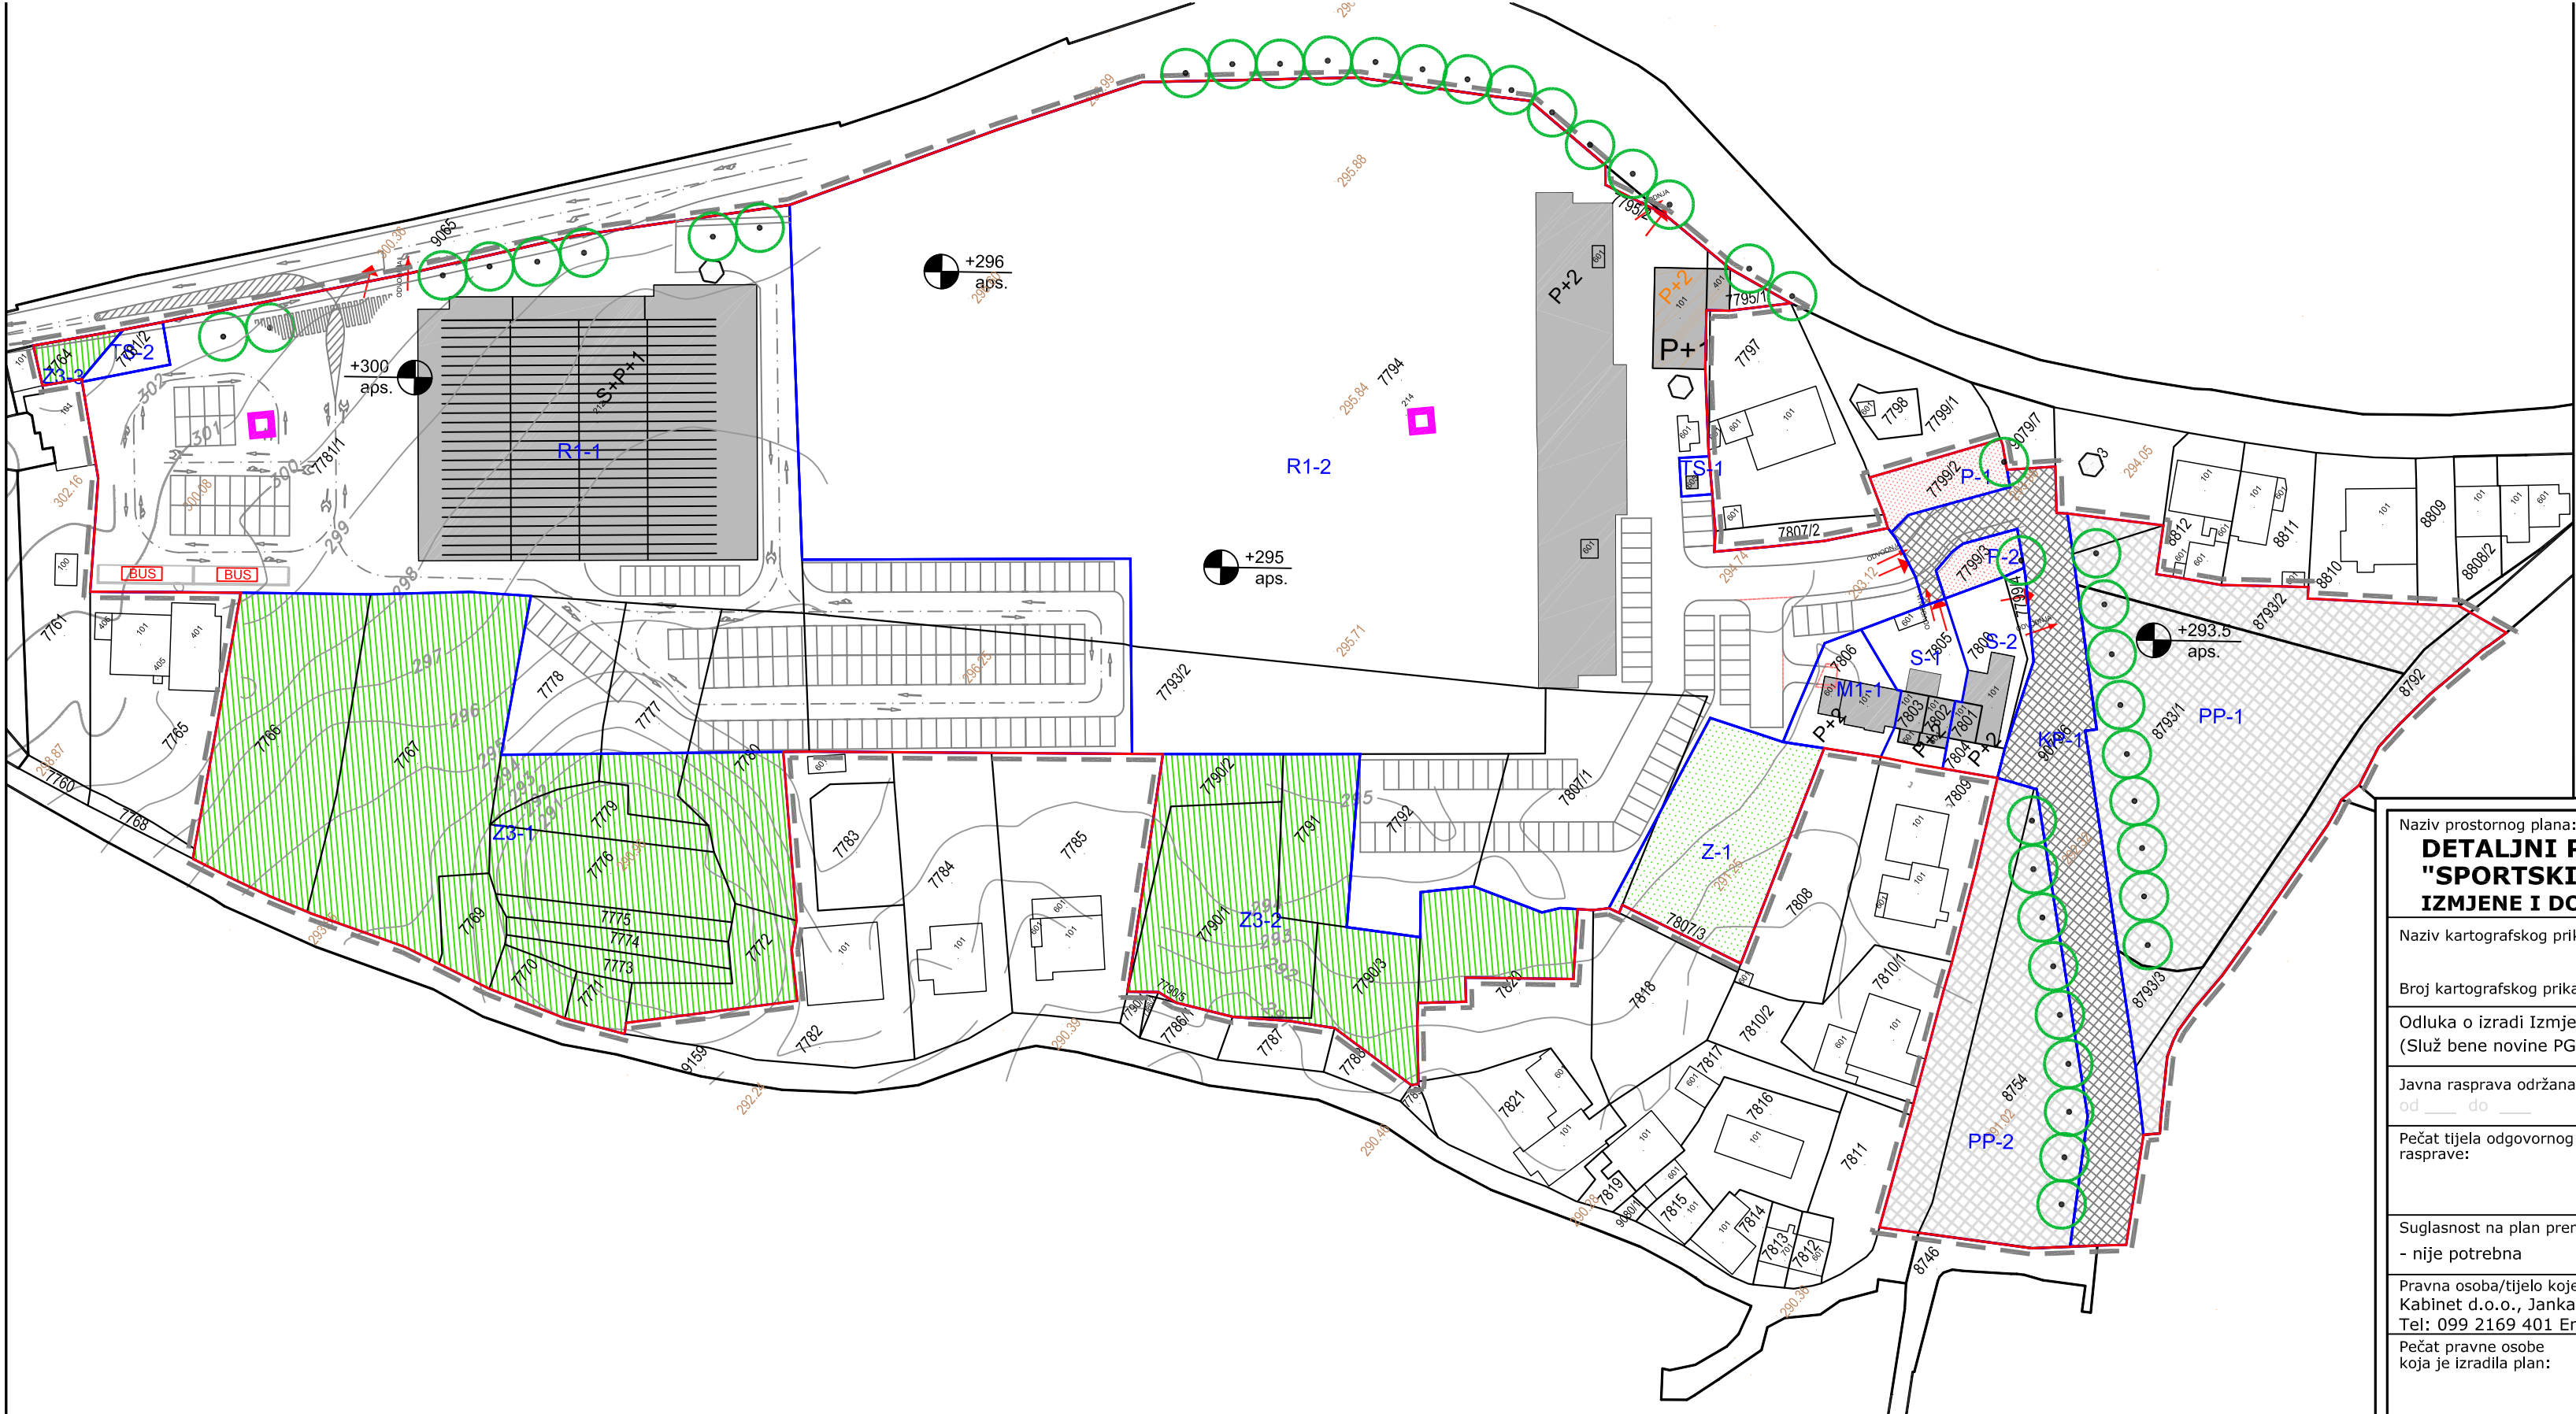

TUMAČ PLANSKOG ZNAKOVLJA:

1. GRANICE

OSTALE GRANICE

- OBUHVAT DPU
- GRANICA GRAĐEVNE ČESTICE

7. UREĐENJE GRAĐEVNE ČESTICE

- ZELENE POVRŠINE
- POSTOJEĆI OBJEKTI (iz geodetske podloge)
- KOLNO - PJEŠAČKE POVRŠINE
- PJEŠAČKE POVRŠINE
- JAVNI PARKING I GARAŽA
- LOKACIJA ZA ODVOJENO PRIKUPLJANJE OTPADA
- UKLANJANJE POSTOJEĆE GRAĐEVINE
- ZELENILO U POTEZU
- MJESTO POGODNO ZA SKLANJANJE LJUDI U SLUČAJU POTRESA

Naziv prostornog plana: **DETALJNI PLAN UREĐENJA "SPORTSKI CENTAR MAVRINCI" IZMJENE I DOPUNE**

Županija: Primorsko - Goranska
Općina: Čavle

PRIJEDLOG PLANA

Naziv kartografskog prikaza: **UVJETI KORIŠTENJA, UREĐENJA I ZAŠTITE POVRŠINA**

Broj kartografskog prikaza: **3.** Mjerilo kartografskog prikaza: **1:1000**

Odluka o izradi Izmjena i dopuna plana: (Služ bene novine PGŽ br. 21/18, 41/18)

Odluka Općinskog vijeća o donošenju plana: (Služ bene novine Općine Čavle br. ____)

Javna rasprava održana: od ____ do ____

Javno izlaganje održano: ____

Pečat tijela odgovornog za provođenje javne rasprave:

Odgovorna osoba za provođenje javne rasprave: Dolores Burić

Suglasnost na plan prema članku 108. Zakona o prostornom uređenju (NN br.153/13, 65/17, 114/18 i 39/19): - nije potrebna

Pravna osoba/tijelo koje je izradilo Plan: Kabinet d.o.o., Janka Polić Kamova 28, 51000 Rijeka - HR
Tel: 099 2169 401 Email: kabinet.doo@gmail.com

kabinet d.o.o. rijeka

Pečat pravne osobe koja je izradila plan:

Odgovorna osoba: Borko Zupan, dipl.ing.arh.

Stručni tim u izradi Plana:
1. Luka Španjol, dipl.ing.građ.
2. Ivan Mužić, dipl.ing.el.
3. Davor Žanetić, dipl.ing.stroj.
4. Hrvoje Strčić, dipl.iur.




Odgovorni voditelj: Borko Zupan, dipl.ing.arh.

Pečat vijeća Općine Čavle:

Predsjednik Općinskog vijeća: Norbert Mavrínac

Istovjetnost ovog Plana s izvornikom ovjerava: Dolores Burić

Pečat nadležnog tijela:

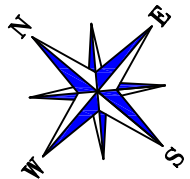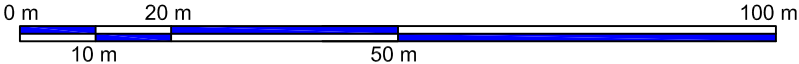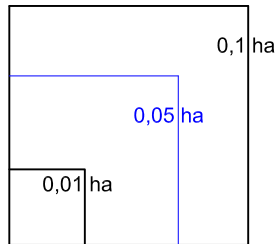



TUMAČ PLANSKOG ZNAKOVLJA:

1. GRANICE

OSTALE GRANICE

OBUH VAT DPU

GRANICA GRAĐEVNE ČESTICE

8. UVJETI GRADNJE

OSNOVNA NAMJENA ZGRADE

STAMBENA NAMJENA

MJEŠOVITA NAMJENA

GOSPODARSKA NAMJENA - UGOSTITELJSKO TURISTIČKA

SPORTSKO REKREACIJSKA NAMJENA

JAVNI PARKING I GARAŽA

BUS

STAJALIŠTE AUTOBUSA

ZELENILO U POTEZU

PLANIRANI REGULACIJSKI PRAVAC

GRANICA GRADIVOG DIJELA ČESTICE - OSNOVNA GRAĐEVINA

GRANICA GRADIVOG DIJELA ČESTICE - OSTALE GRAĐEVINE (garaža)

OBVEZNI GRAĐEVNI PRAVAC I UDALJENOST OD GRANICE GRAĐEVNE ČESTICE

P+1

BROJ ETAŽA GRAĐEVINE

9. NAČIN PRIKLJUČENJA NA PROMETNU I KOMUNALNU INFRASTRUKTURU

PRIKLJUČAK NA JAVNU PROMETNU POVRŠINU

OBJEDINJENI PRIKLJUČAK NA KOMUNALNU INFRASTRUKTURU

IZDVOJENI PRIKLJUČAK NA KOMUNALNU INFRASTRUKTURU

Naziv prostornog plana: DETALJNI PLAN UREĐENJA "SPORTSKI CENTAR MAVRINCI" IZMJENE I DOPUNE		Županija: Primorsko - Goranska Općina: Čavle		
		PRIJEDLOG PLANA		
Naziv kartografskog prikaza: UVJETI GRADNJE				
Broj kartografskog prikaza: 4.		Mjerilo kartografskog prikaza: 1:1000		
Odluka o izradi Izmjena i dopuna plana: (Služ bene novine PGŽ br. 21/18, 41/18)		Odluka Općinskog vijeća o donošenju plana: (Služ bene novine Općine Čavle br. _____)		
Javna rasprava održana: od ____ do ____		Javno izlaganje održano: _____		
Pečat tijela odgovornog za provođenje javne rasprave:		Odgovorna osoba za provođenje javne rasprave: _____ Dolores Burić		
Suglasnost na plan prema članku 108. Zakona o prostornom uređenju (NN br.153/13, 65/17, 114/18 i 39/19): - nije potrebna				
Pravna osoba/tijelo koje je izradilo Plan: Kabinet d.o.o., Janka Polić Kamova 28, 51000 Rijeka - HR Tel: 099 2169 401 Email: kabinet.doo@gmail.com				
Pečat pravne osobe koja je izradila plan:		Odgovorna osoba: Borko Zupan, dipl.ing.arh.		Stručni tim u izradi Plana: 1. Luka Španjol, dipl.ing.građ. 2. Ivan Mužić, dipl.ing.el. 3. Davor Žanetić, dipl.ing.stroj. 4. Hrvoje Strčić, dipl.iur.
Odgovorni voditelj: Borko Zupan, dipl.ing.arh.				
Pečat vijeća Općine Čavle:		Predsjednik Općinskog vijeća: Norbert Mavrinac		
Istovjetnost ovog Plana s izvornikom ovjerava: Dolores Burić		Pečat nadležnog tijela:		

