




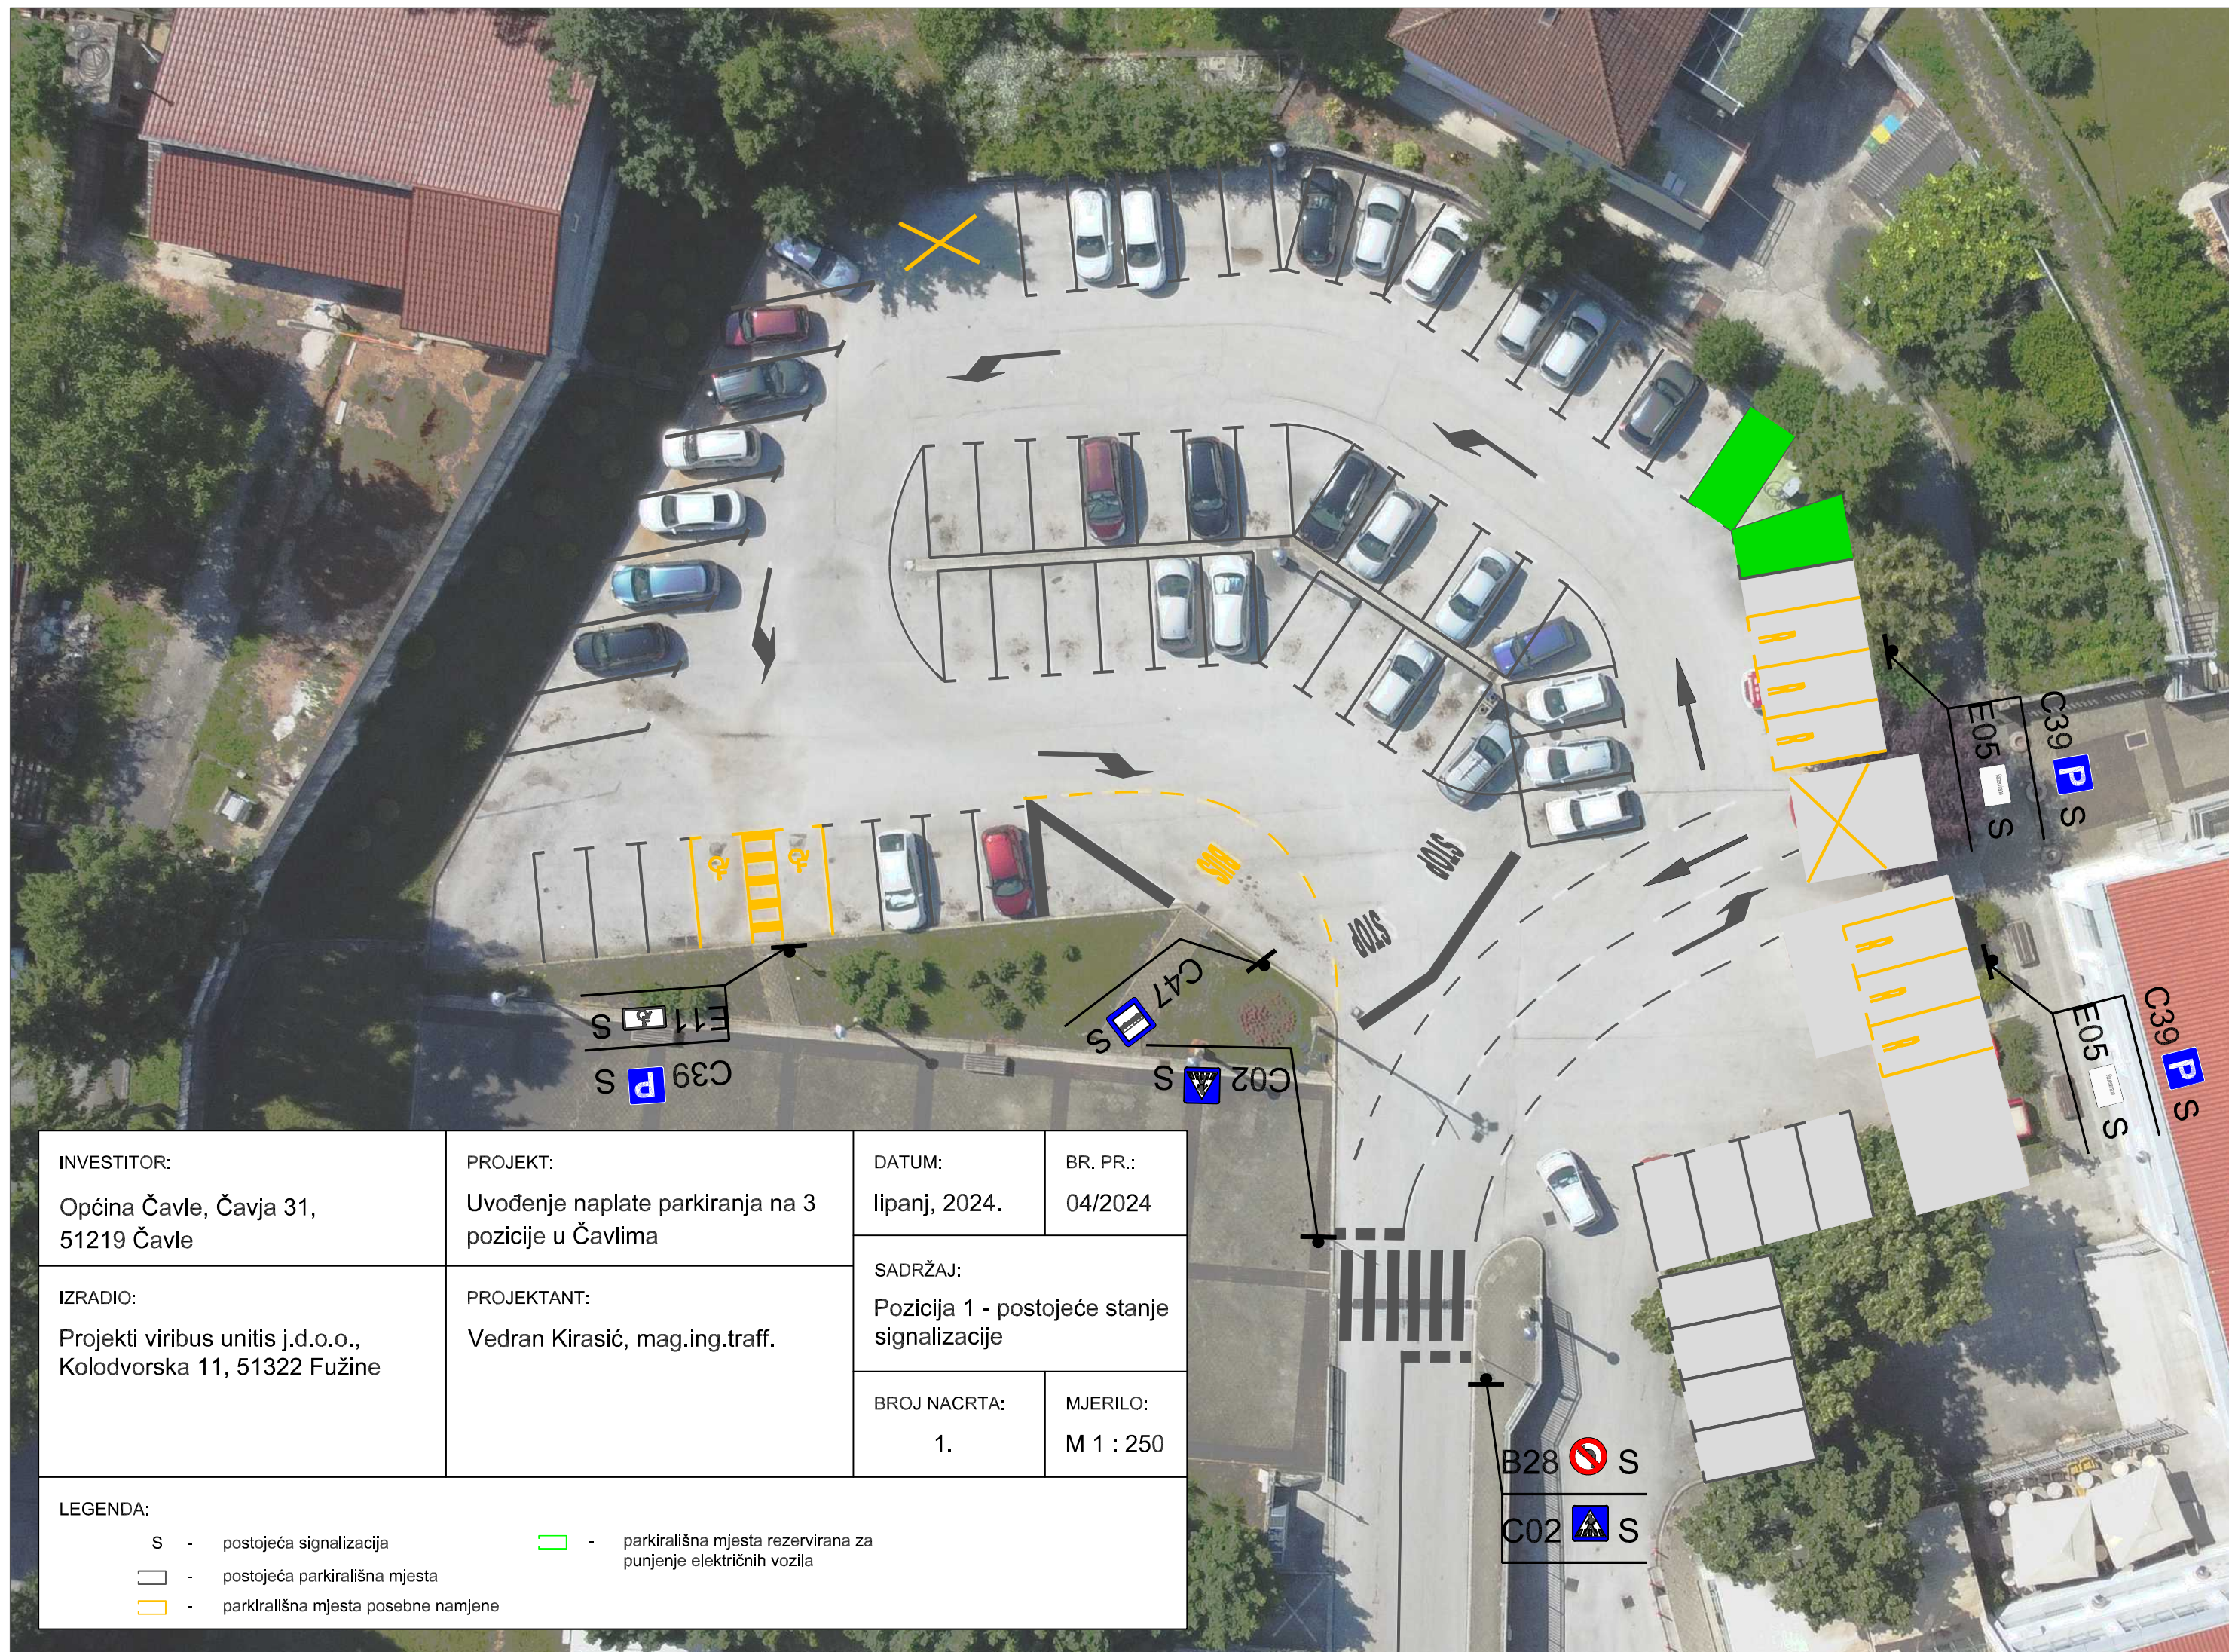


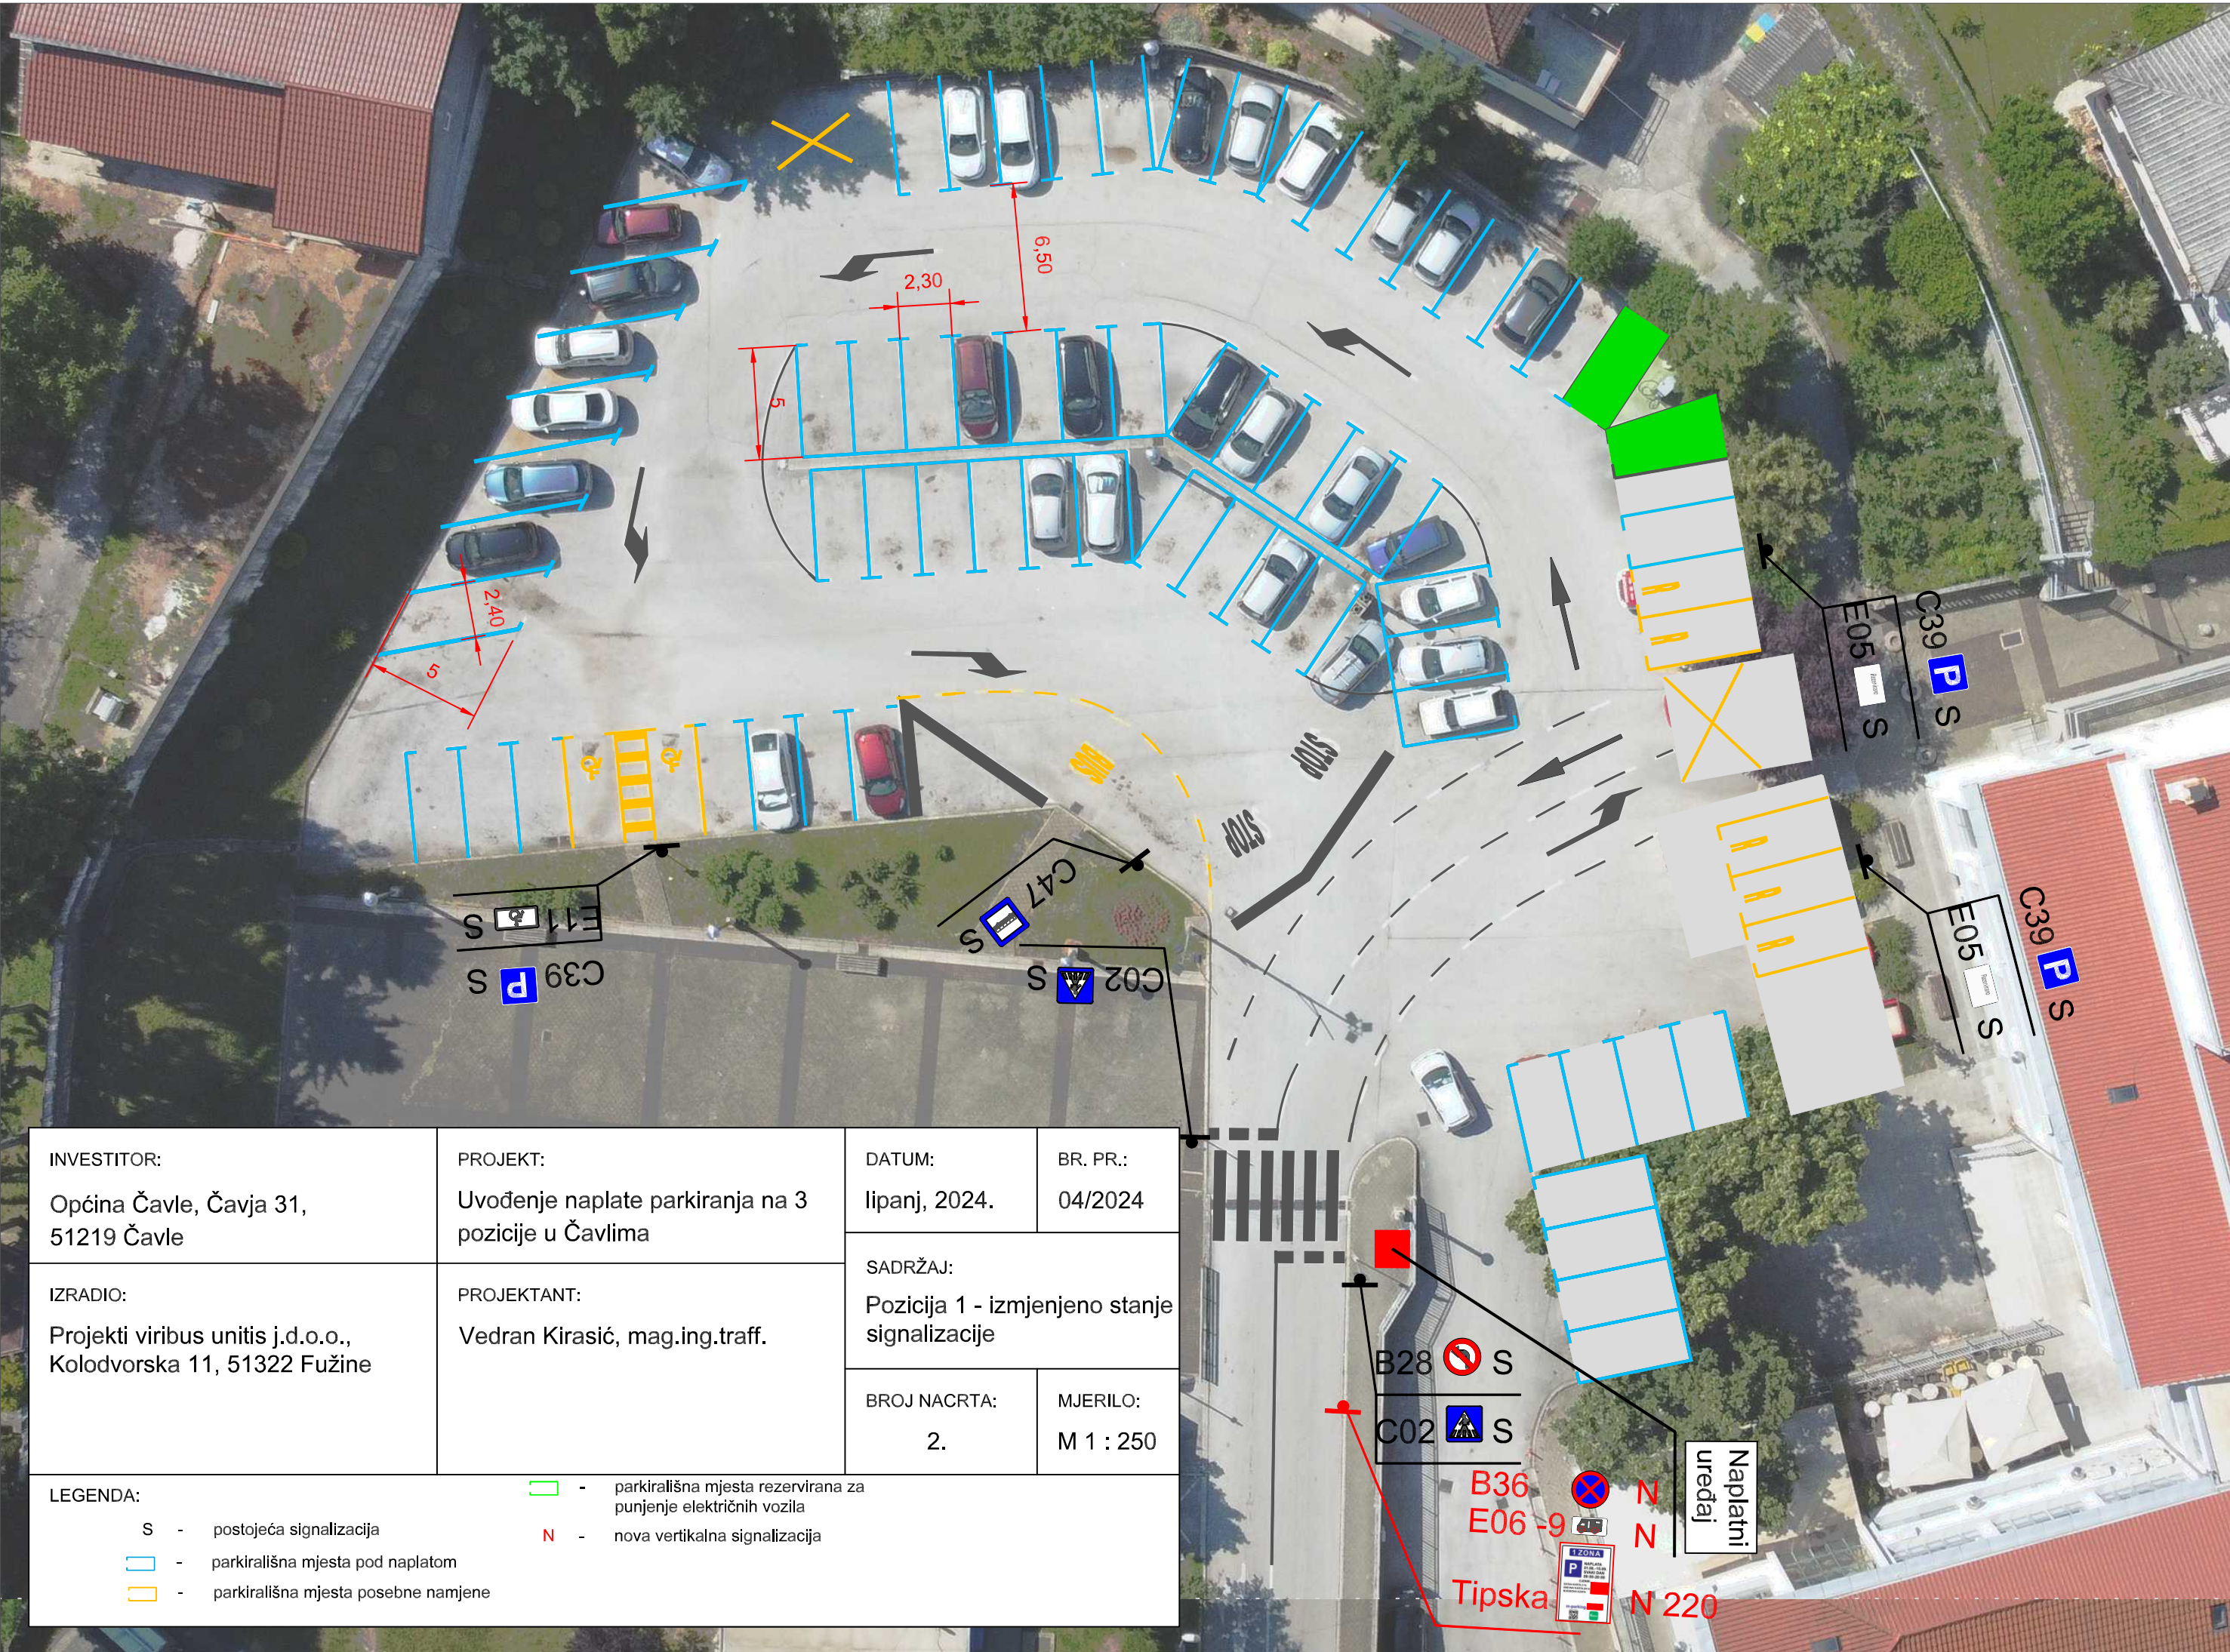

INVESTITOR: Općina Čavle, Čavja 31, 51219 Čavle	PROJEKT: Uvođenje naplate parkiranja na 3 pozicije u Čavlima	DATUM: lipanj, 2024.	BR. PR.: 04/2024
		SADRŽAJ: Pozicija 1 - izmjenjeno stanje signalizacije	
IZRADIO: Projekti viribus unitis j.d.o.o., Kolodvorska 11, 51322 Fužine	PROJEKTANT: Vedran Kirasić, mag.ing.traff.	BROJ NACRTA: 2.	MJERILO: M 1 : 250
LEGENDA:			
			- parkirališna mjesta rezervirana za punjenje električnih vozila
S - postojeća signalizacija			- nova vertikalna signalizacija
		- parkirališna mjesta pod naplatom	
		- parkirališna mjesta posebne namjene	


INVESTITOR: Općina Čavle, Čavja 31, 51219 Čavle	PROJEKT: Uvođenje naplate parkiranja na 3 pozicije u Čavlima	DATUM: lipanj, 2024.	BR. PR.: 04/2024
IZRADIO: Projekti viribus unitis j.d.o.o., Kolodvorska 11, 51322 Fužine	PROJEKTANT: Vedran Kirasić, mag.ing.traff.	SADRŽAJ: Pozicija 2/1.dio - postojeće stanje signalizacije	
LEGENDA: S - postojeća signalizacija □ - postojeća parkirališna mjesta □ - parkirališna mjesta posebne namjene		BROJ NACRTA: 3.	MJERILO: M 1 : 250

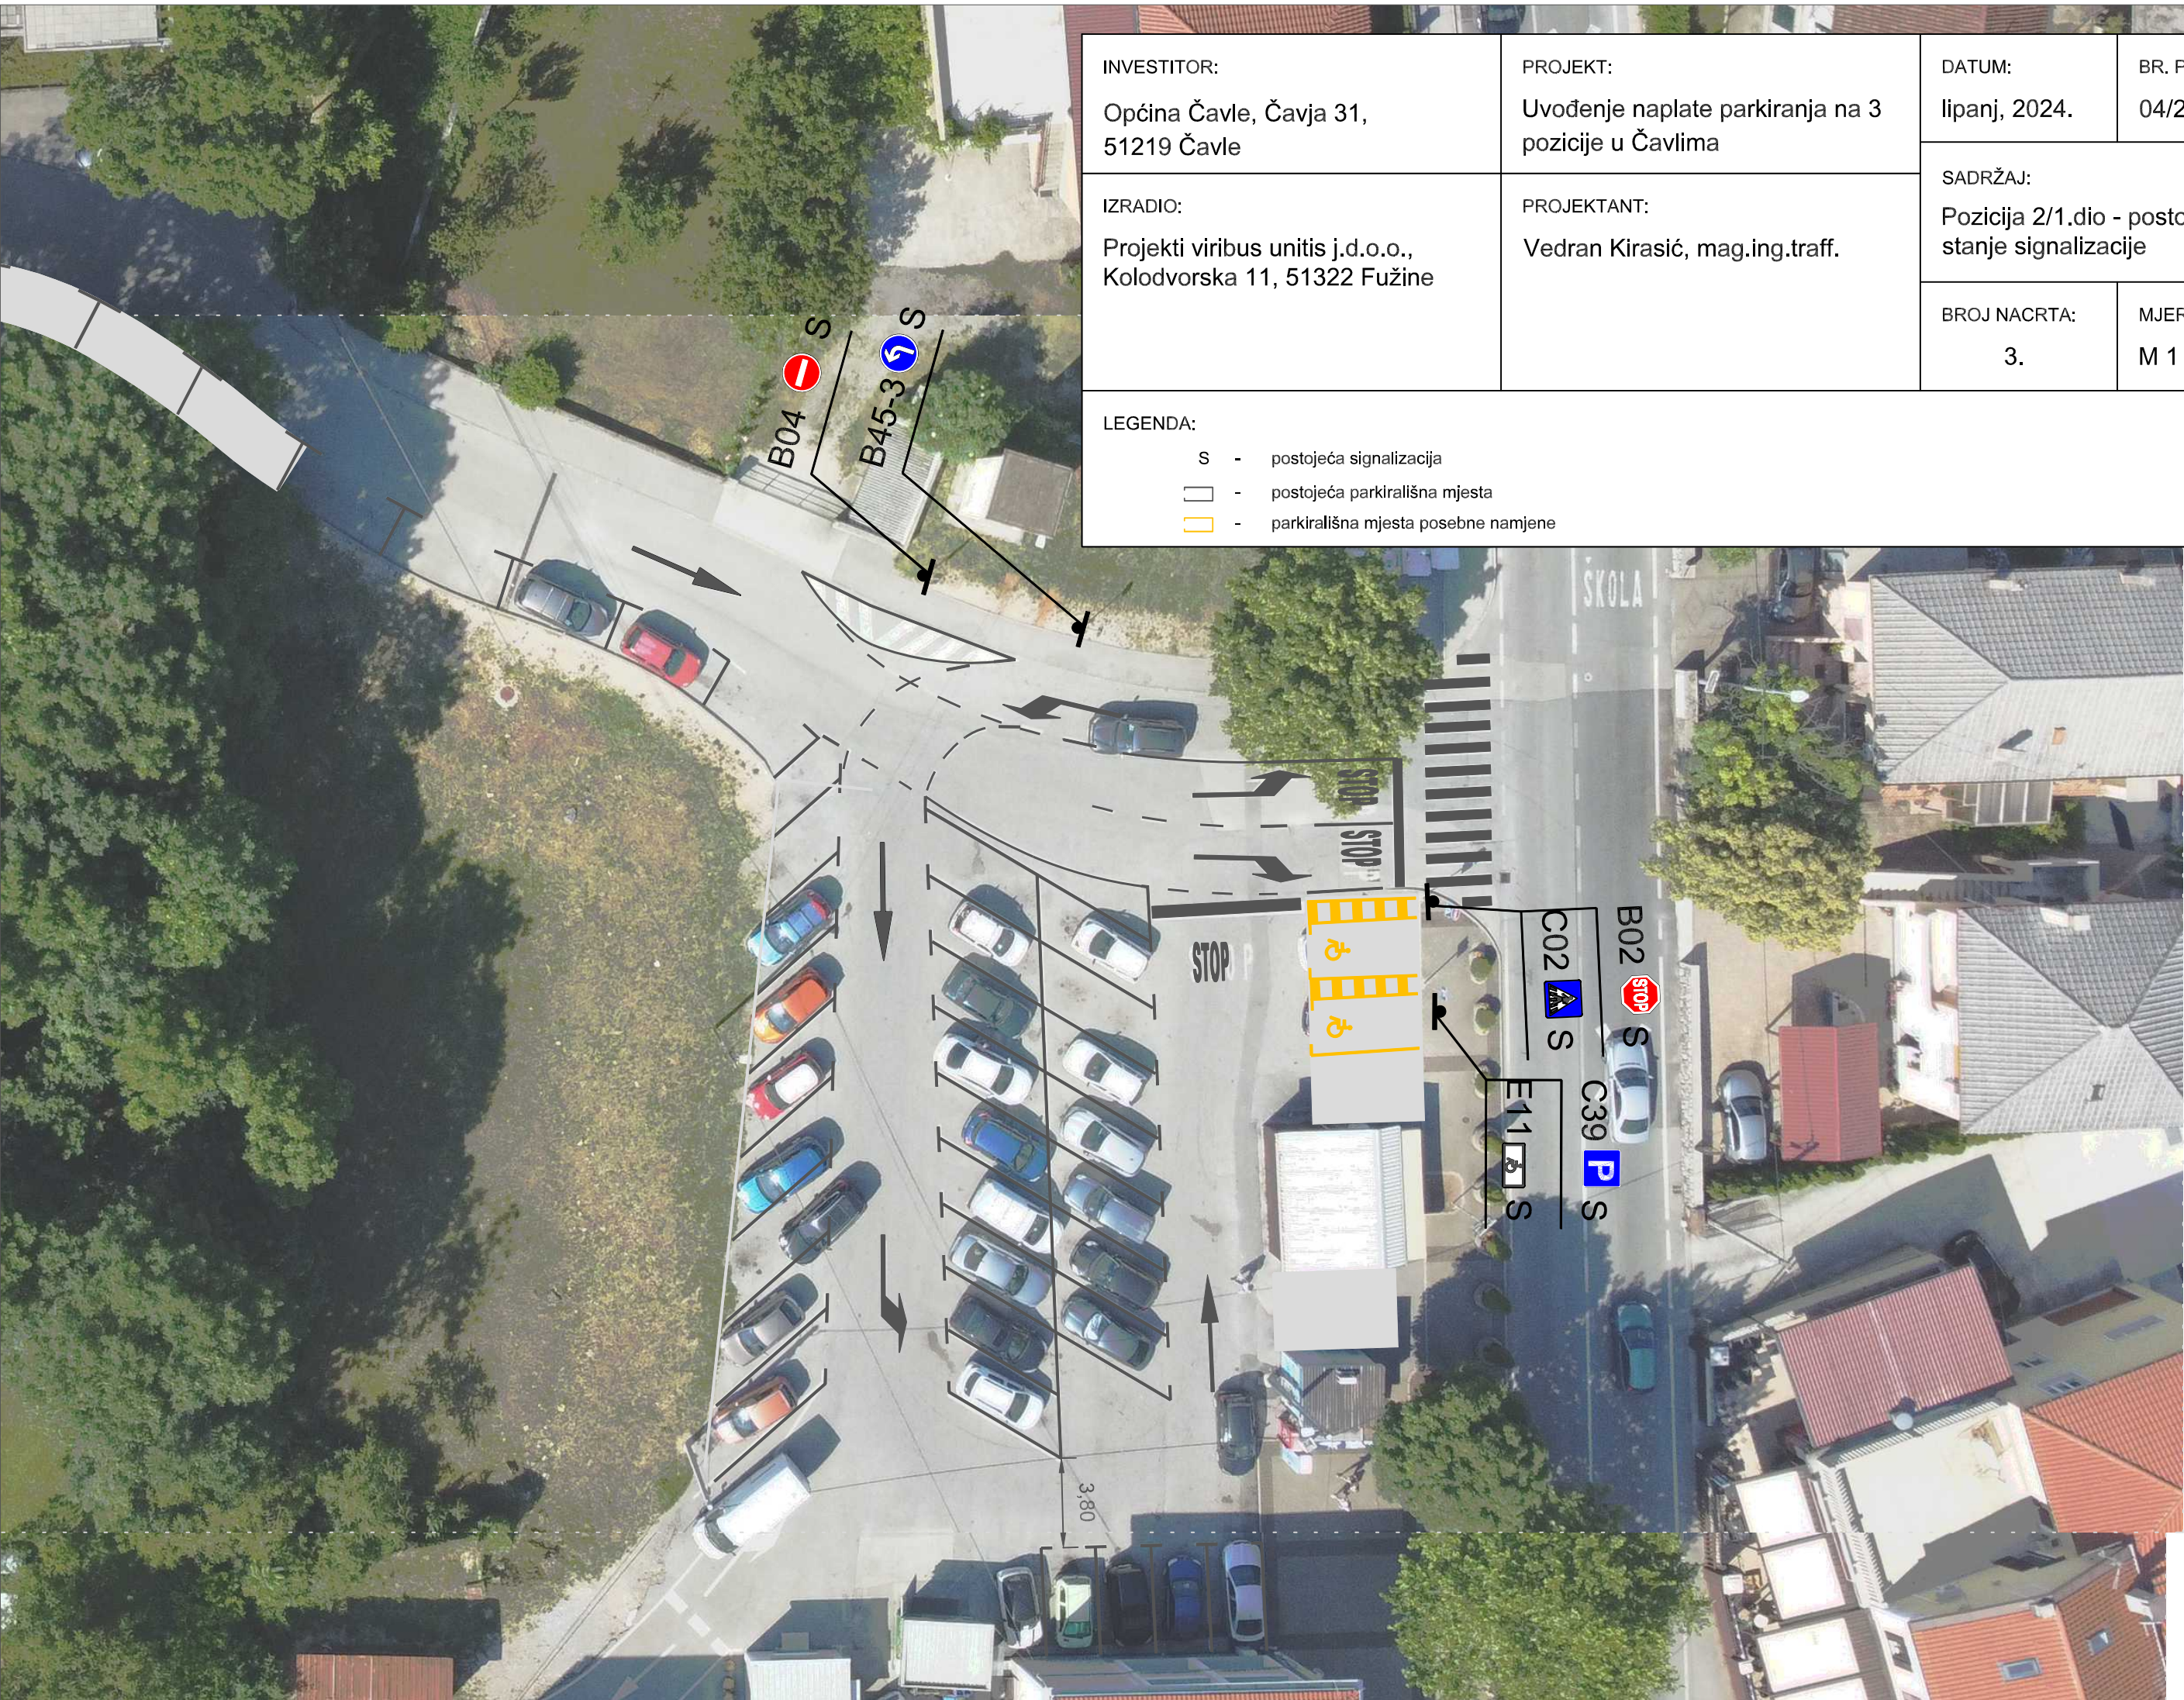

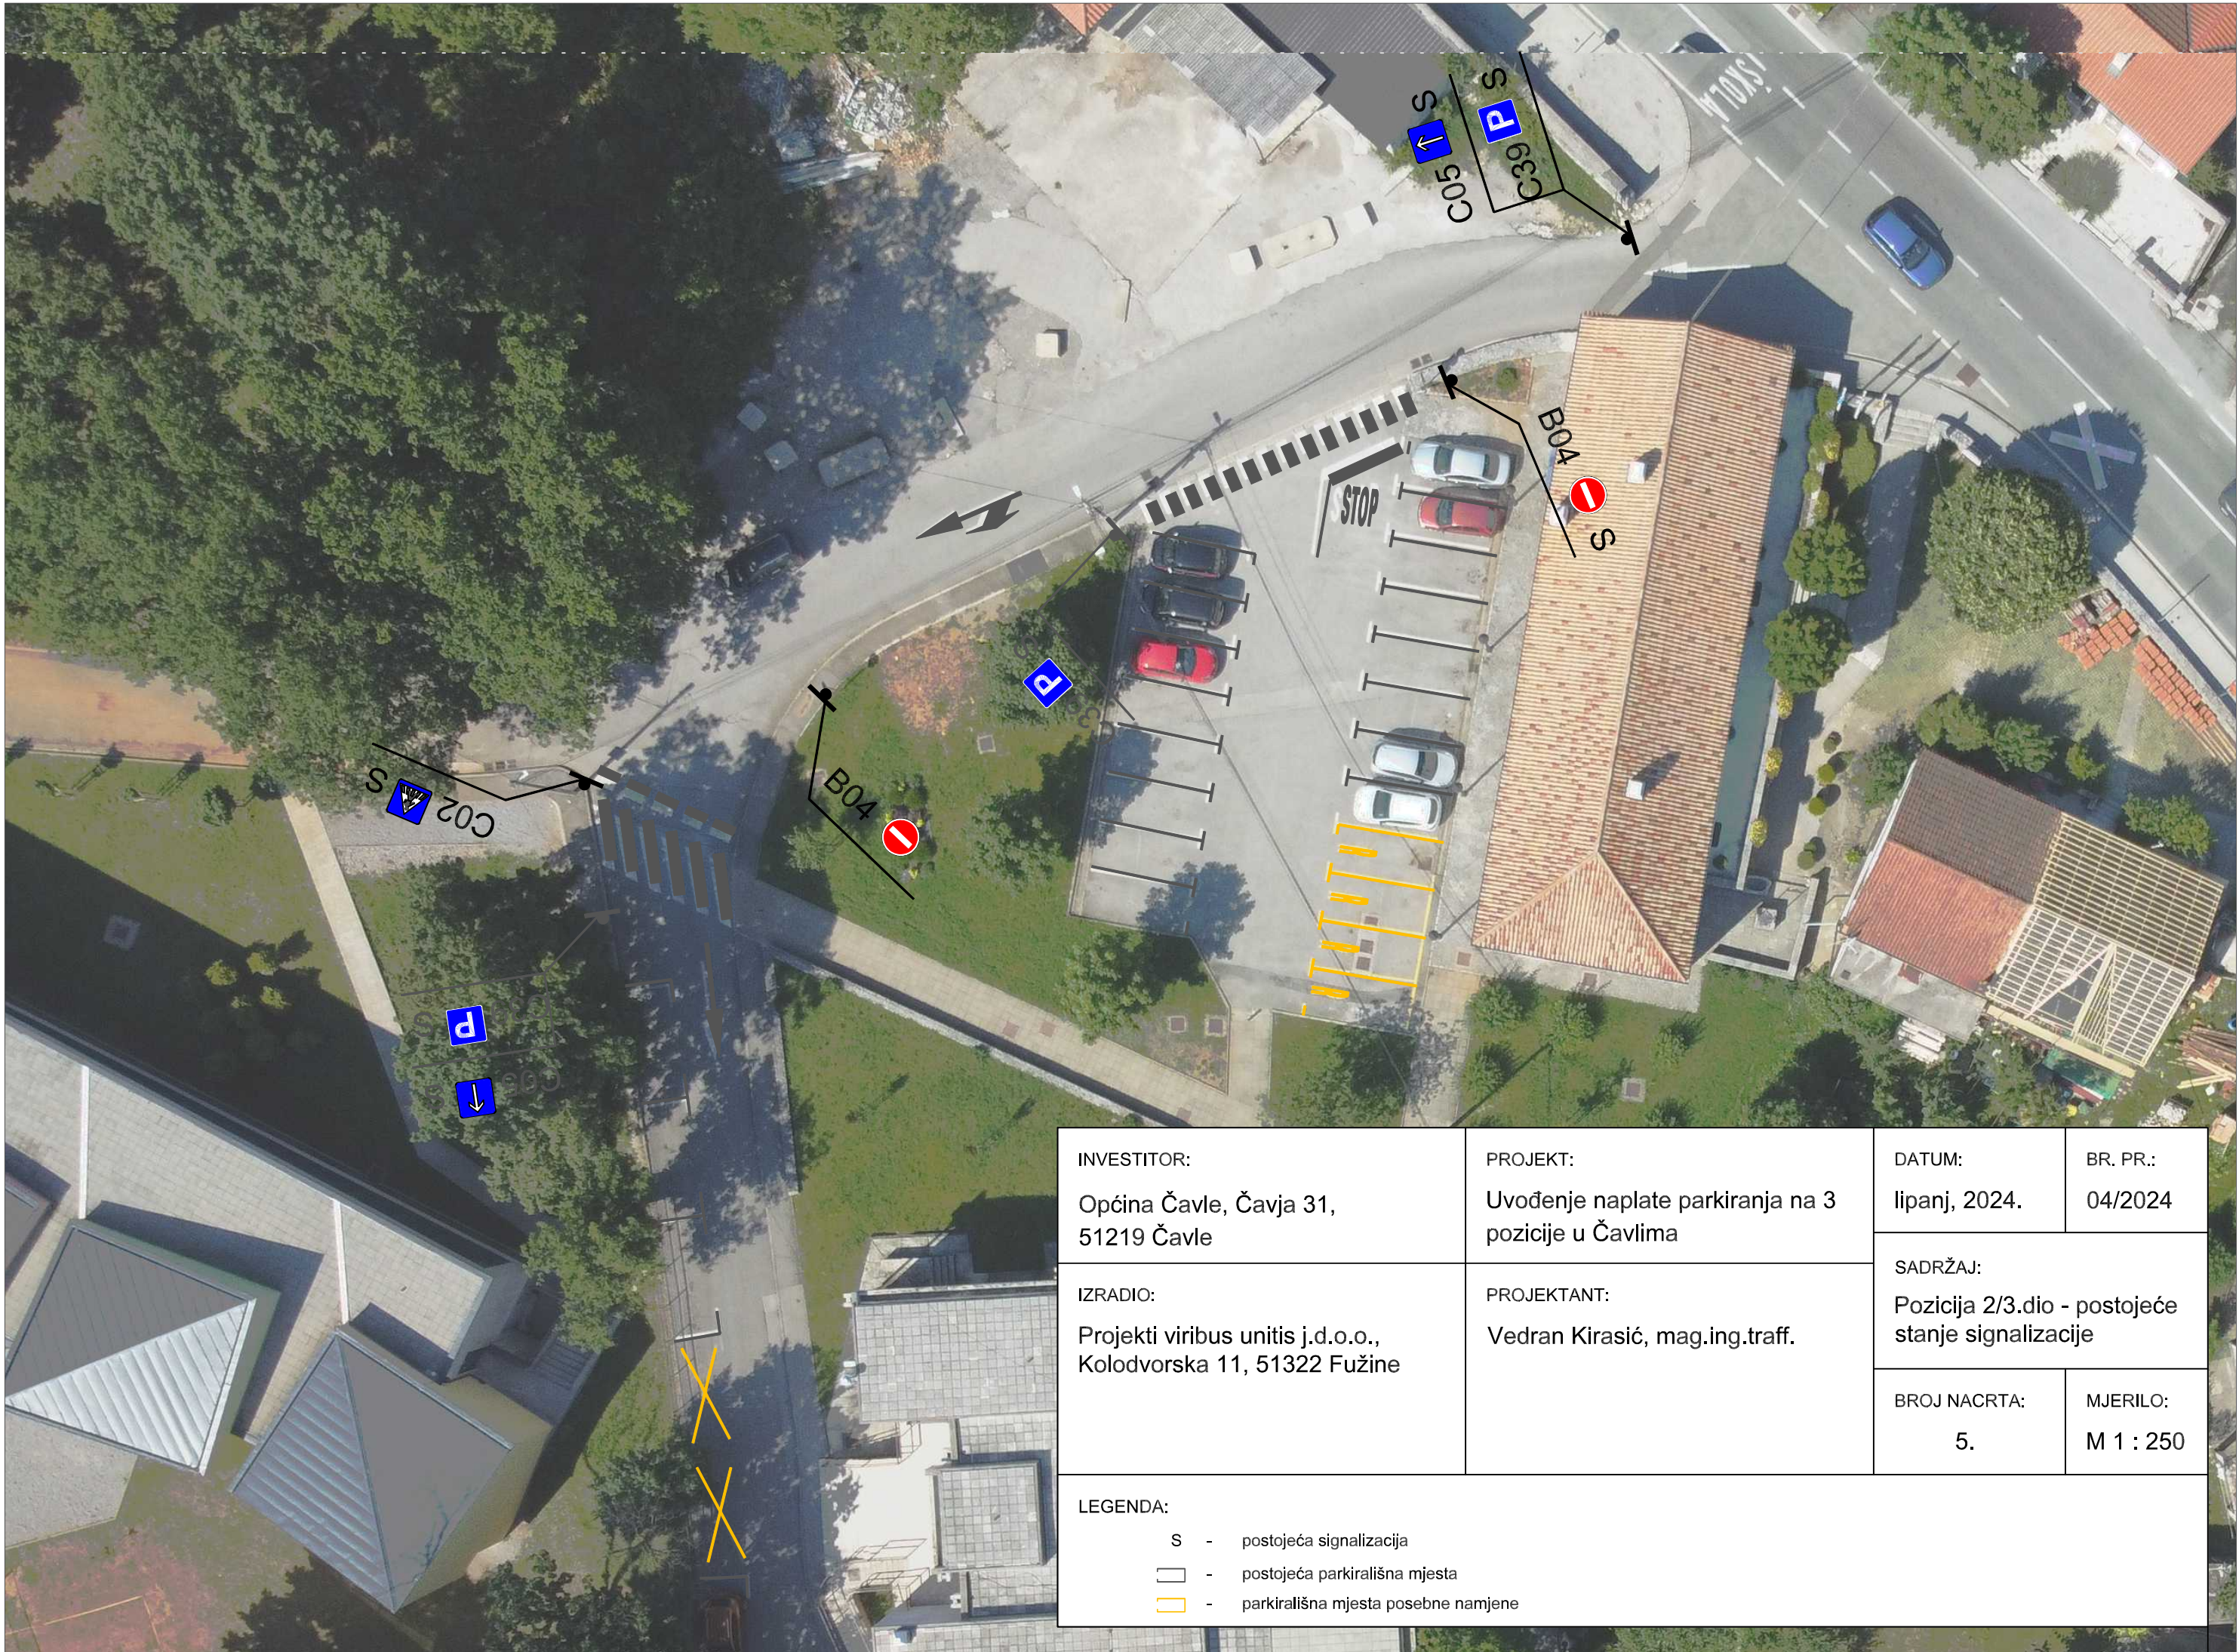



INVESTITOR: Općina Čavle, Čavja 31, 51219 Čavle	PROJEKT: Uvođenje naplate parkiranja na 3 pozicije u Čavlima	DATUM: lipanj, 2024.	BR. PR.: 04/2024
		SADRŽAJ: Pozicija 2/3.dio - postojeće stanje signalizacije	
IZRADIO: Projekti viribus unitis j.d.o.o., Kolodvorska 11, 51322 Fužine	PROJEKTANT: Vedran Kirasić, mag.ing.traff.	BROJ NACRTA: 5.	MJERILO: M 1 : 250
		LEGENDA: S - postojeća signalizacija □ - postojeća parkirališna mjesta □ - parkirališna mjesta posebne namjene	

INVESTITOR: Općina Čavle, Čavja 31, 51219 Čavle	PROJEKT: Uvođenje naplate parkiranja na 3 pozicije u Čavlima	DATUM: lipanj, 2024.	BR. PR.: 04/2024
IZRADIO: Projekti viribus unitis j.d.o.o., Kolodvorska 11, 51322 Fužine	PROJEKTANT: Vedran Kirasić, mag.ing.traff.	SADRŽAJ: Pozicija 2/1.dio - izmjenjeno stanje signalizacije	
LEGENDA:		BROJ NACRTA: 6.	MJERILO: M 1 : 250
S - postojeća signalizacija		parkirališna mjesta pod naplatom	
N - nova vertikalna signalizacija		nova horizontalna signalizacija	
parkirališna mjesta posebne namjene		novi demontažni stupići	
		novi fleksibilni stupići	

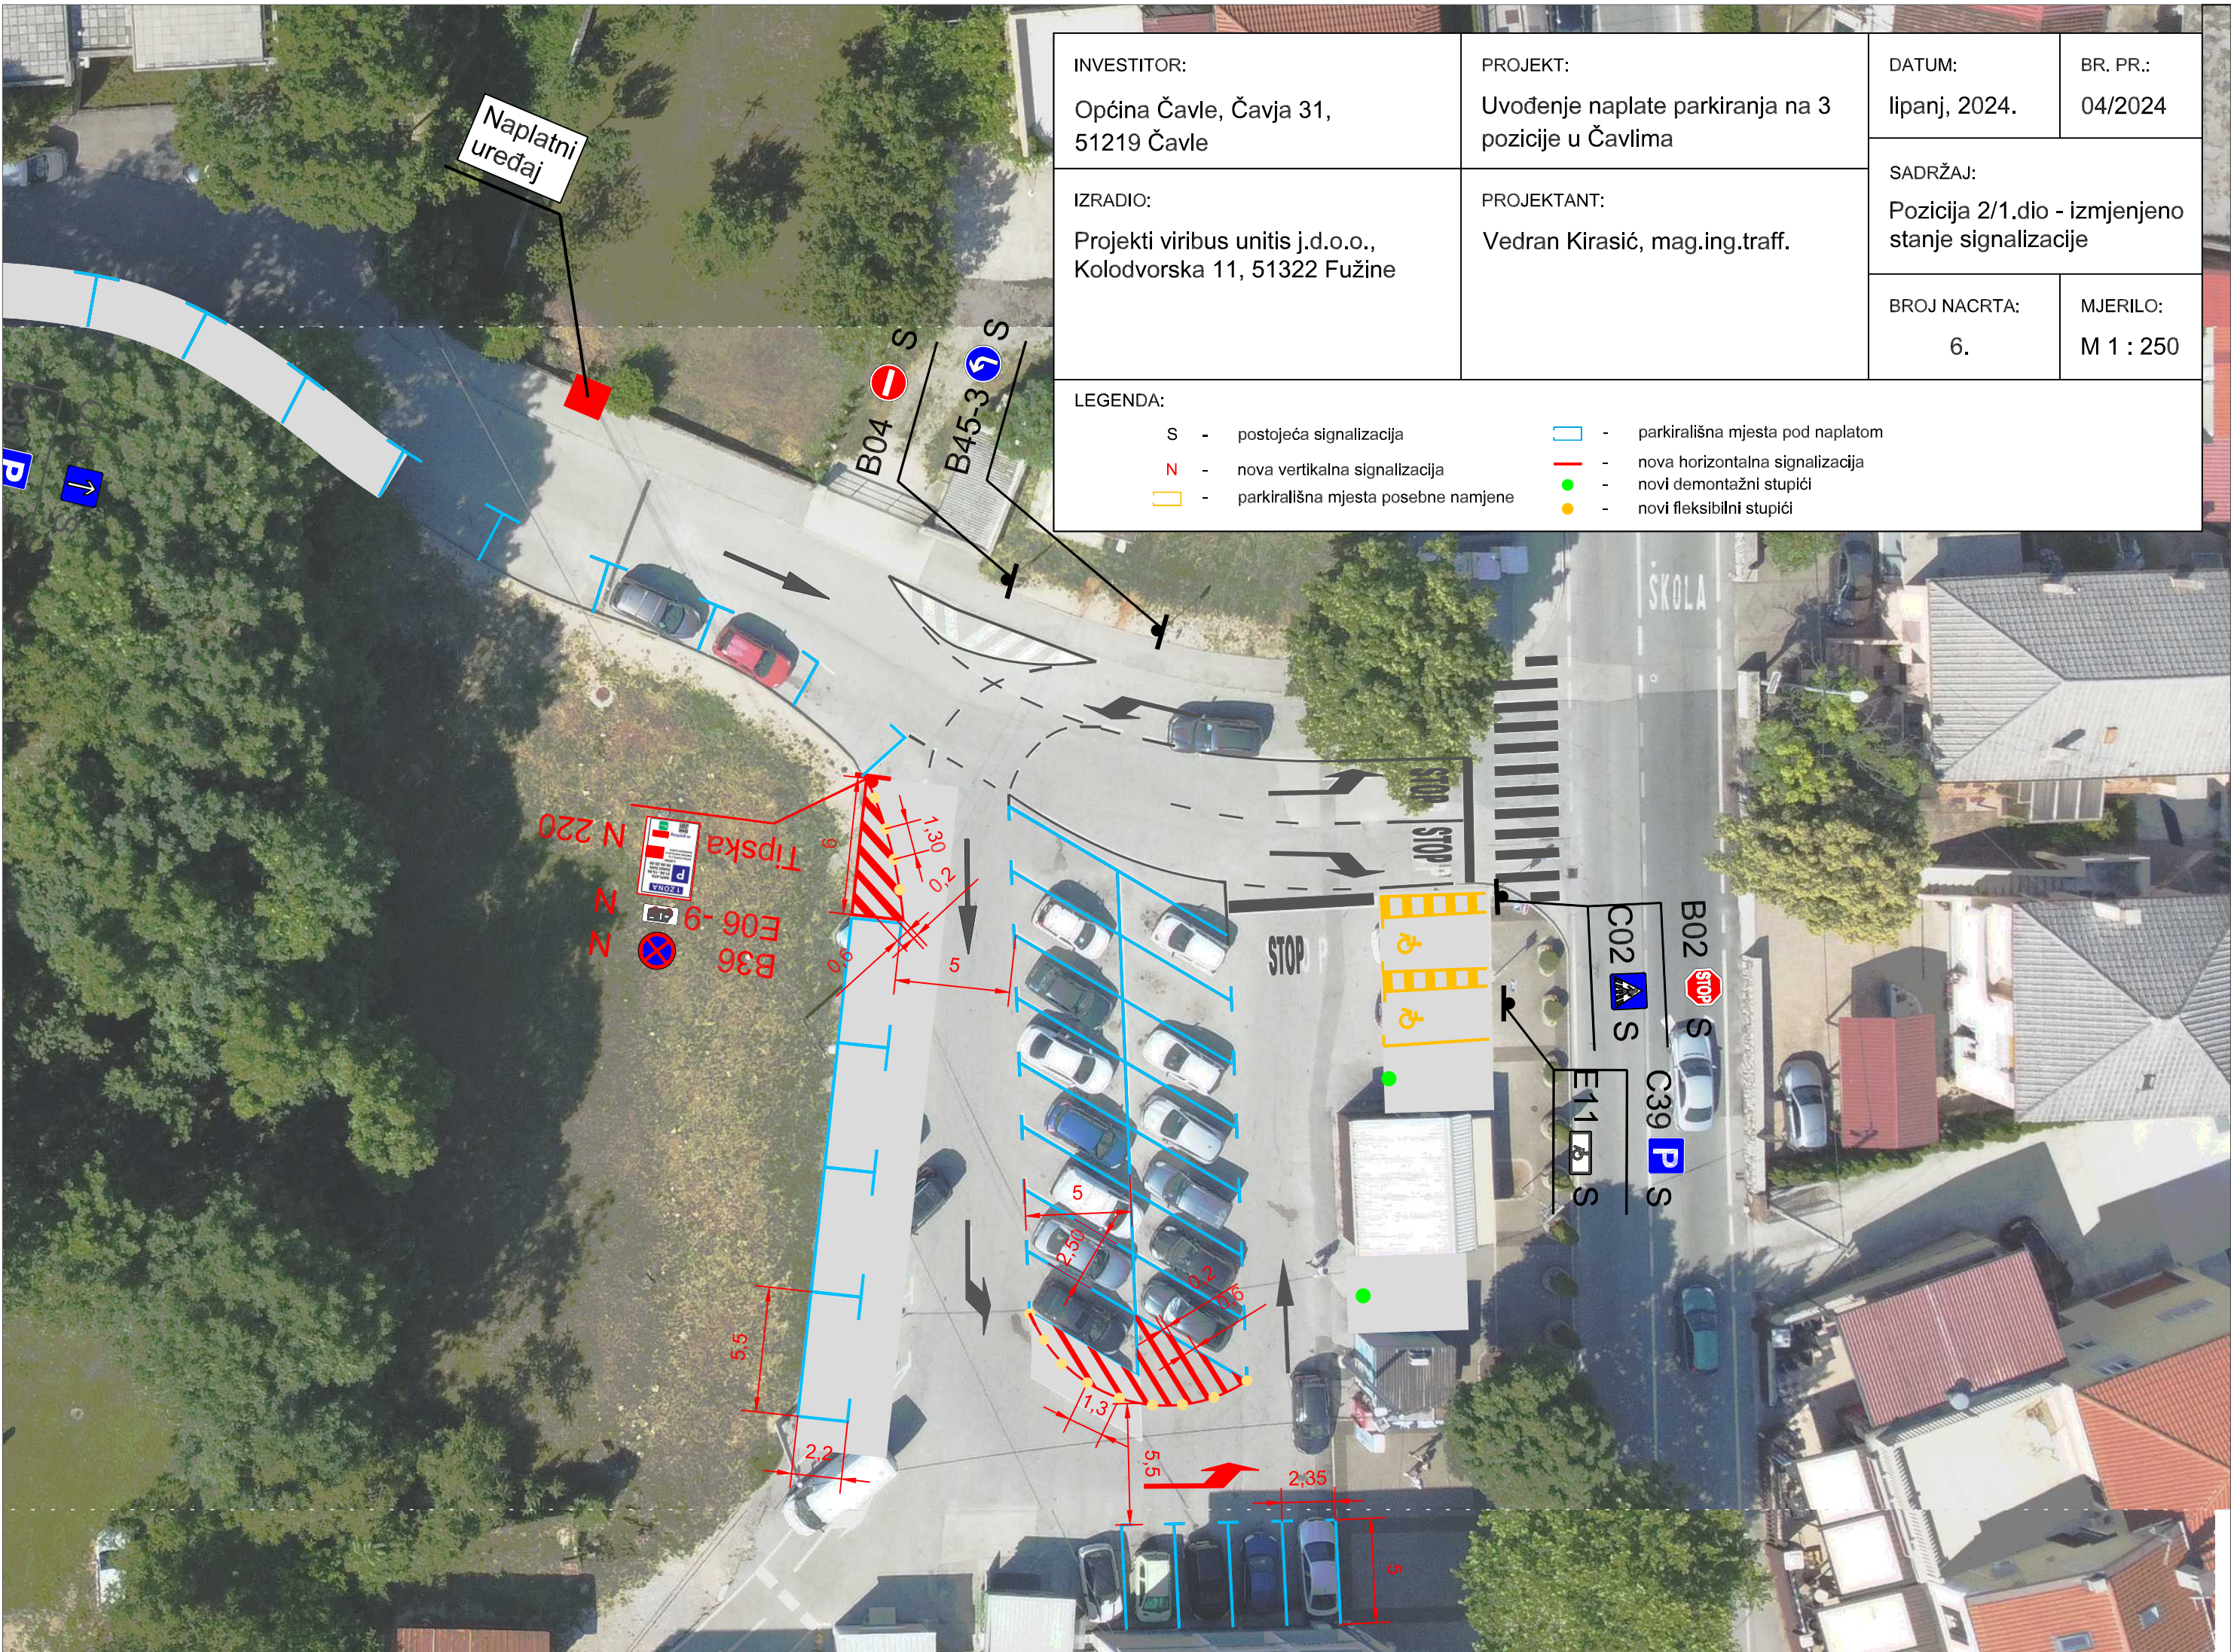

INVESTITOR: Općina Čavle, Čavja 31, 51219 Čavle	PROJEKT: Uvođenje naplate parkiranja na 3 pozicije u Čavlima	DATUM: lipanj, 2024.	BR. PR.: 04/2024
IZRADIO: Projekti viribus unitis j.d.o.o., Kolodvorska 11, 51322 Fužine	PROJEKTANT: Vedran Kirasić, mag.ing.traff.	SADRŽAJ: Pozicija 2/2.dio - izmjenjeno stanje signalizacije	
LEGENDA:		BROJ NACRTA: 7.	MJERILO: M 1 : 250
S - postojeća signalizacija		parkirališna mjesta pod naplatom	
N - nova vertikalna signalizacija		nova horizontalna signalizacija	
parkirališna mjesta posebne namjene		novi fleksibilni stupići	

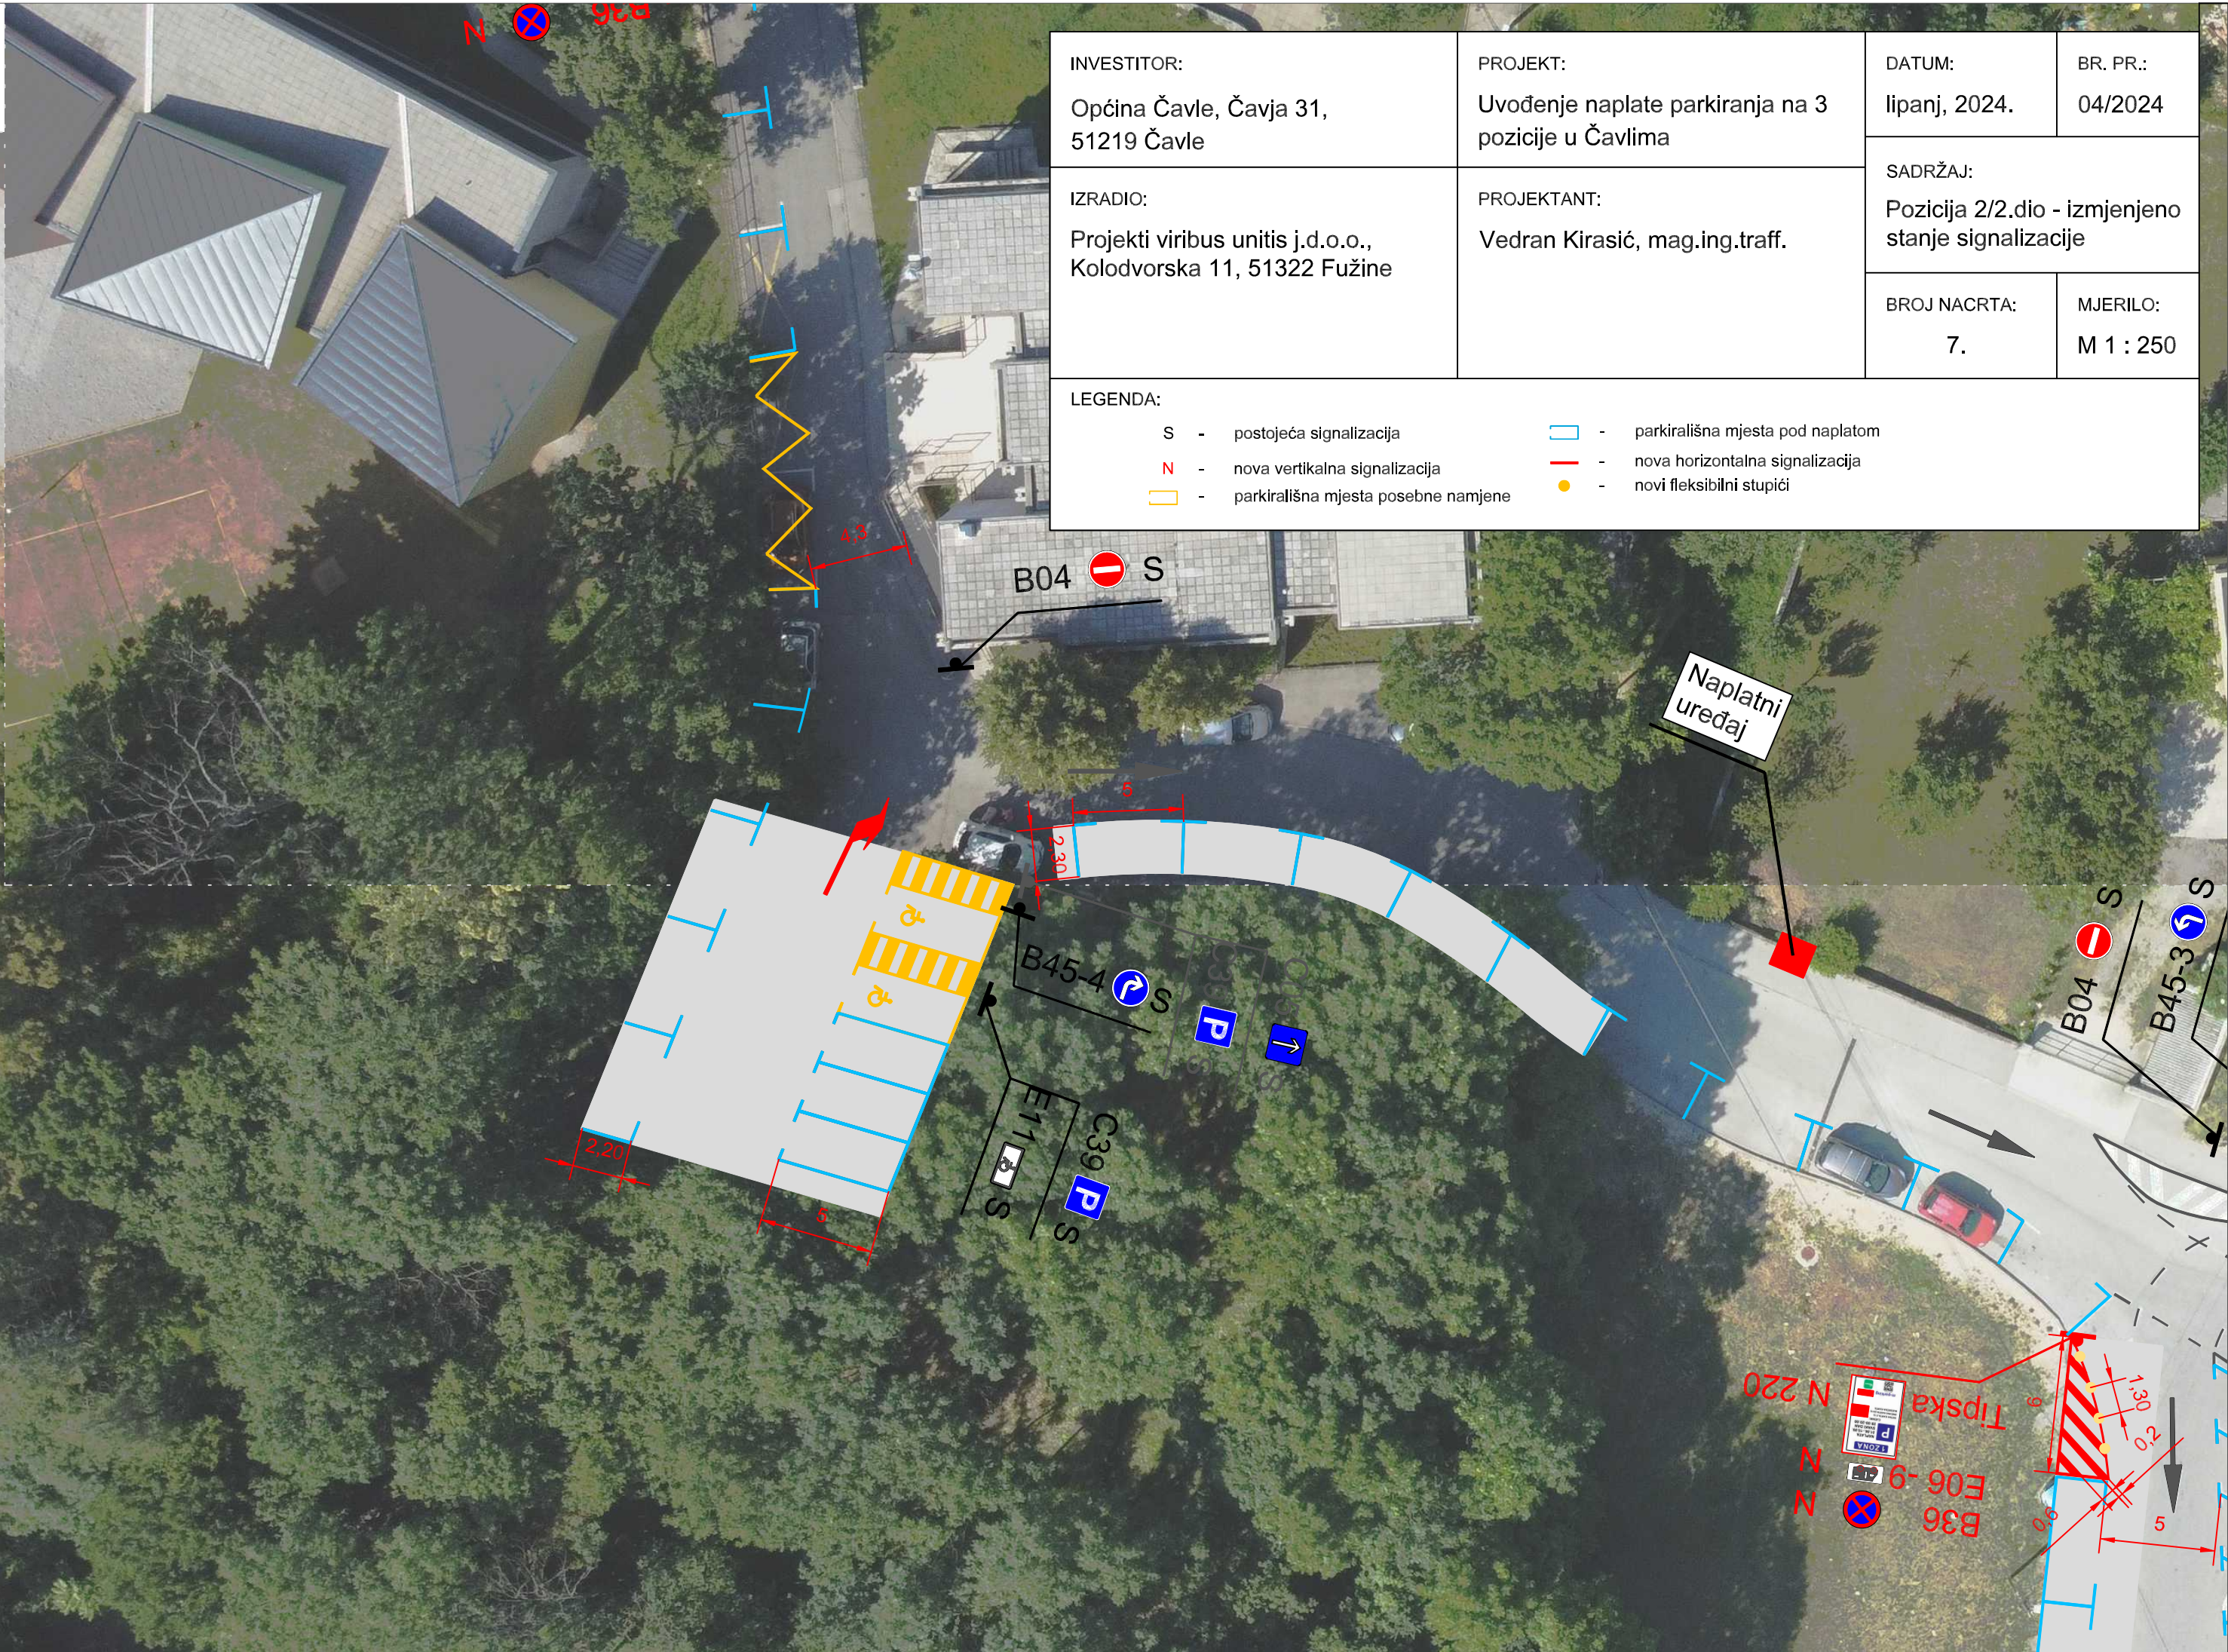

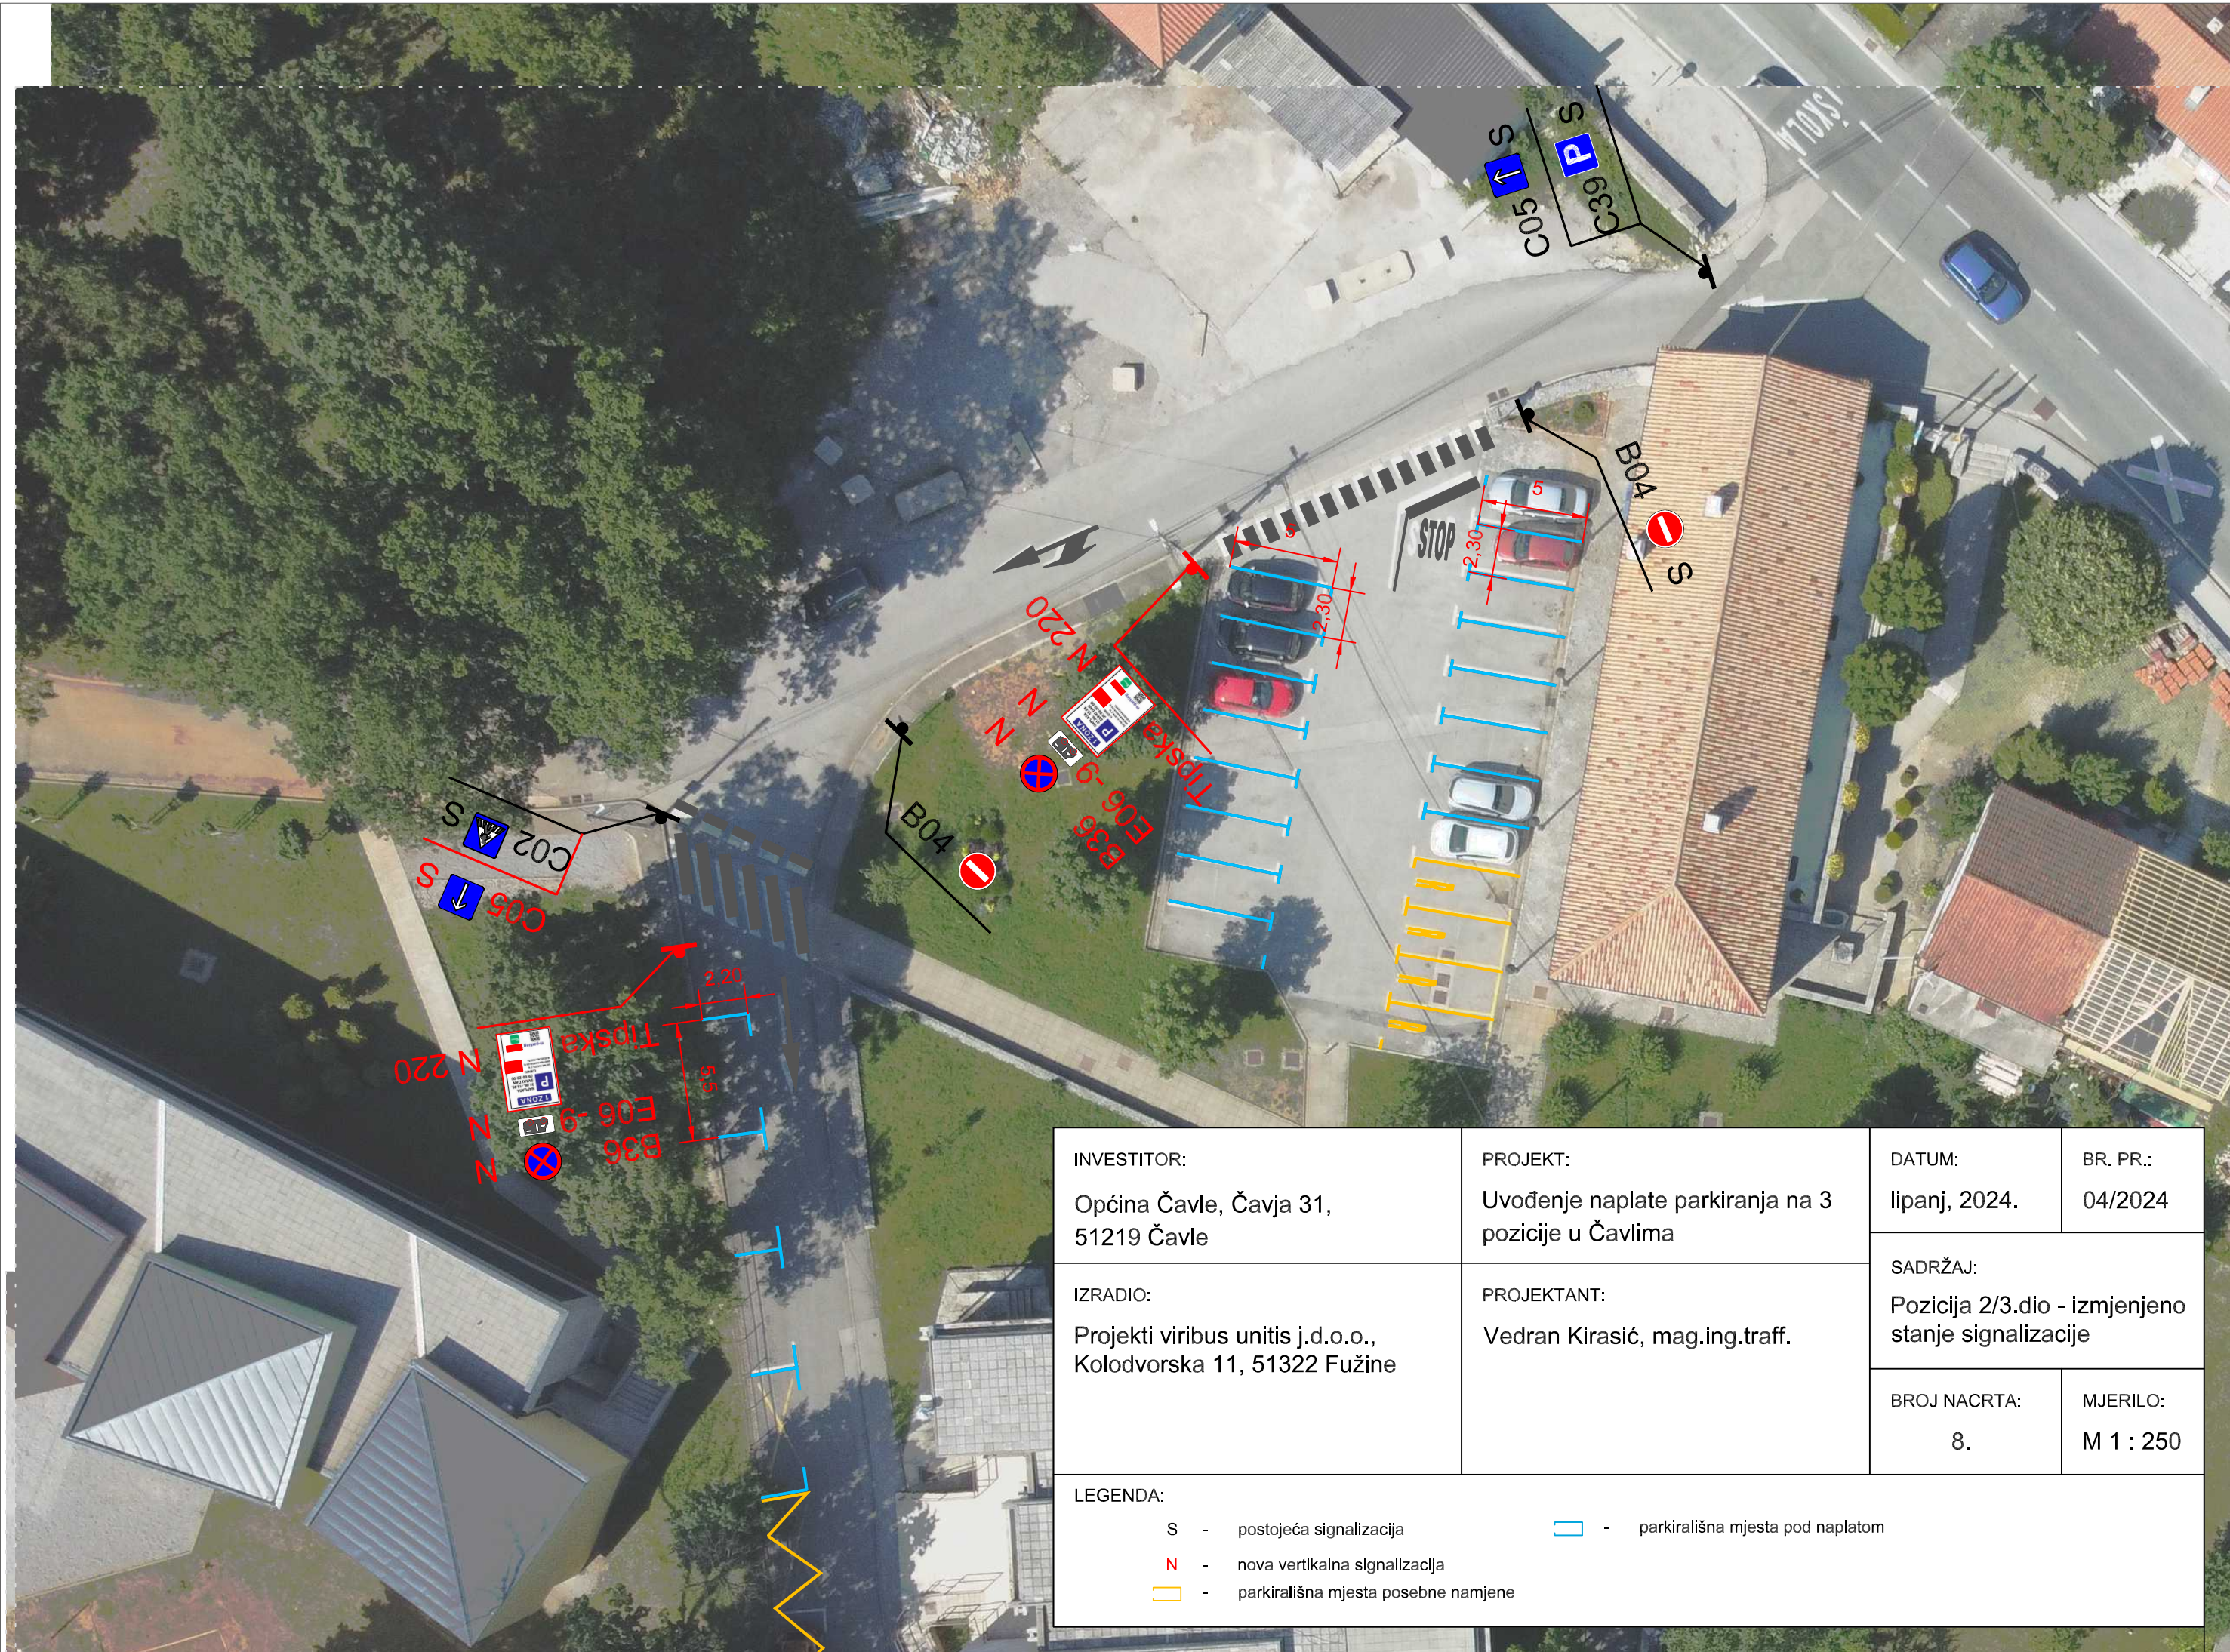




INVESTITOR: Općina Čavle, Čavja 31, 51219 Čavle	PROJEKT: Uvođenje naplate parkiranja na 3 pozicije u Čavlima	DATUM: lipanj, 2024.	BR. PR.: 04/2024
IZRADIO: Projekti viribus unitis j.d.o.o., Kolodvorska 11, 51322 Fužine	PROJEKTANT: Vedran Kirasić, mag.ing.traff.	SADRŽAJ: Pozicija 3/1.dio - postojeće stanje signalizacije	
LEGENDA: S - postojeća signalizacija - postojeća parkirališna mjesta - parkirališna mjesta posebne namjene		BROJ NACRTA: 9.	MJERILO: M 1 : 250

INVESTITOR: Općina Čavle, Čavja 31, 51219 Čavle	PROJEKT: Uvođenje naplate parkiranja na 3 pozicije u Čavlima	DATUM: lipanj, 2024.	BR. PR.: 04/2024
IZRADIO: Projekti viribus unitis j.d.o.o., Kolodvorska 11, 51322 Fužine	PROJEKTANT: Vedran Kirasić, mag.ing.traff.	SADRŽAJ: Pozicija 3/2.dio - postojeće stanje signalizacije	
		BROJ NACRTA: 10.	MJERILO: M 1 : 250
LEGENDA: S - postojeća signalizacija  - postojeća parkirališna mjesta  - parkirališna mjesta posebne namjene			



INVESTITOR: Općina Čavle, Čavja 31, 51219 Čavle	PROJEKT: Uvođenje naplate parkiranja na 3 pozicije u Čavlima	DATUM: lipanj, 2024.	BR. PR.: 04/2024
IZRADIO: Projekti viribus unitis j.d.o.o., Kolodvorska 11, 51322 Fužine	PROJEKTANT: Vedran Kirasić, mag.ing.traff.	SADRŽAJ: Pozicija 3/1.dio - izmjenjeno stanje signalizacije	
		BROJ NACRTA: 11.	MJERILO: M 1 : 250

LEGENDA:			
S	-	postojeća signalizacija	 - parkirališna mjesta pod naplatom
N	-	nova vertikalna signalizacija	
	-	parkirališna mjesta posebne namjene	

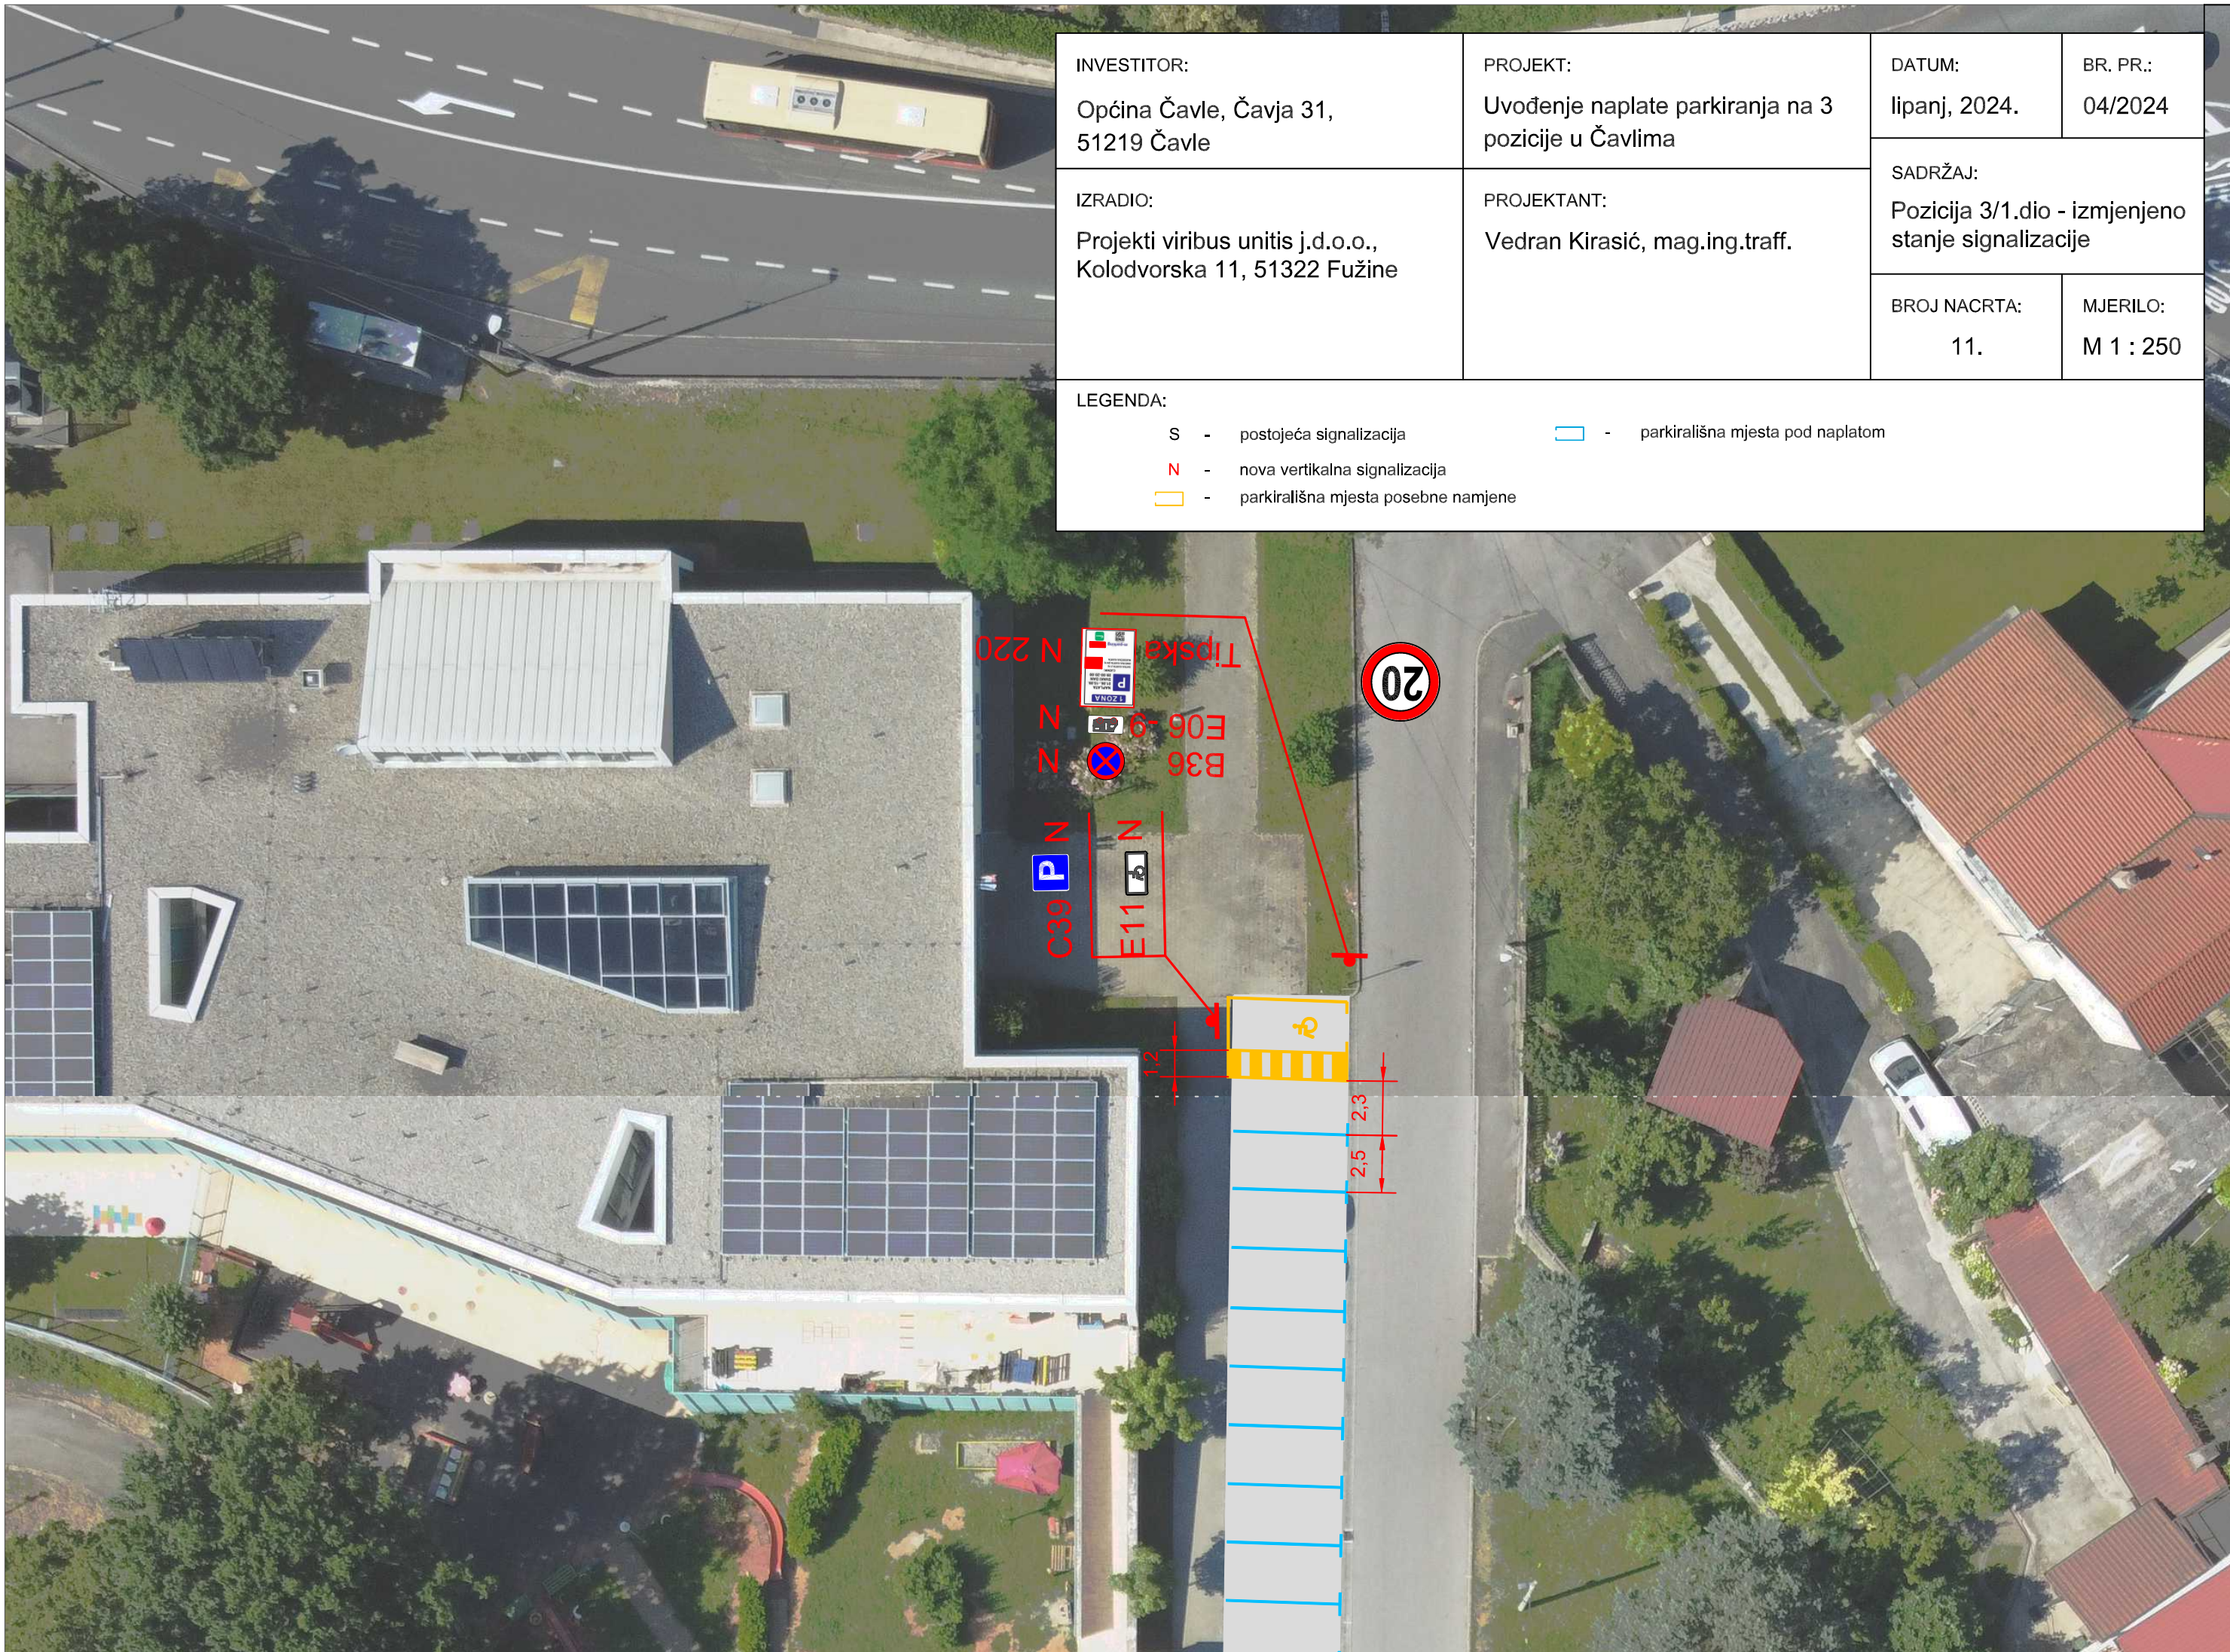

INVESTITOR: Općina Čavle, Čavja 31, 51219 Čavle	PROJEKT: Uvođenje naplate parkiranja na 3 pozicije u Čavlima	DATUM: lipanj, 2024.	BR. PR.: 04/2024
		SADRŽAJ: Pozicija 3/2.dio - izmjenjeno stanje signalizacije	
IZRADIO: Projekti viribus unitis j.d.o.o., Kolodvorska 11, 51322 Fužine	PROJEKTANT: Vedran Kirasić, mag.ing.traff.	BROJ NACRTA: 12.	MJERILO: M 1 : 250

LEGENDA:			
S	-	postojeća signalizacija	□ - parkirališna mjesta pod naplatom
N	-	nova vertikalna signalizacija	
□	-	parkirališna mjesta posebne namjene	

