


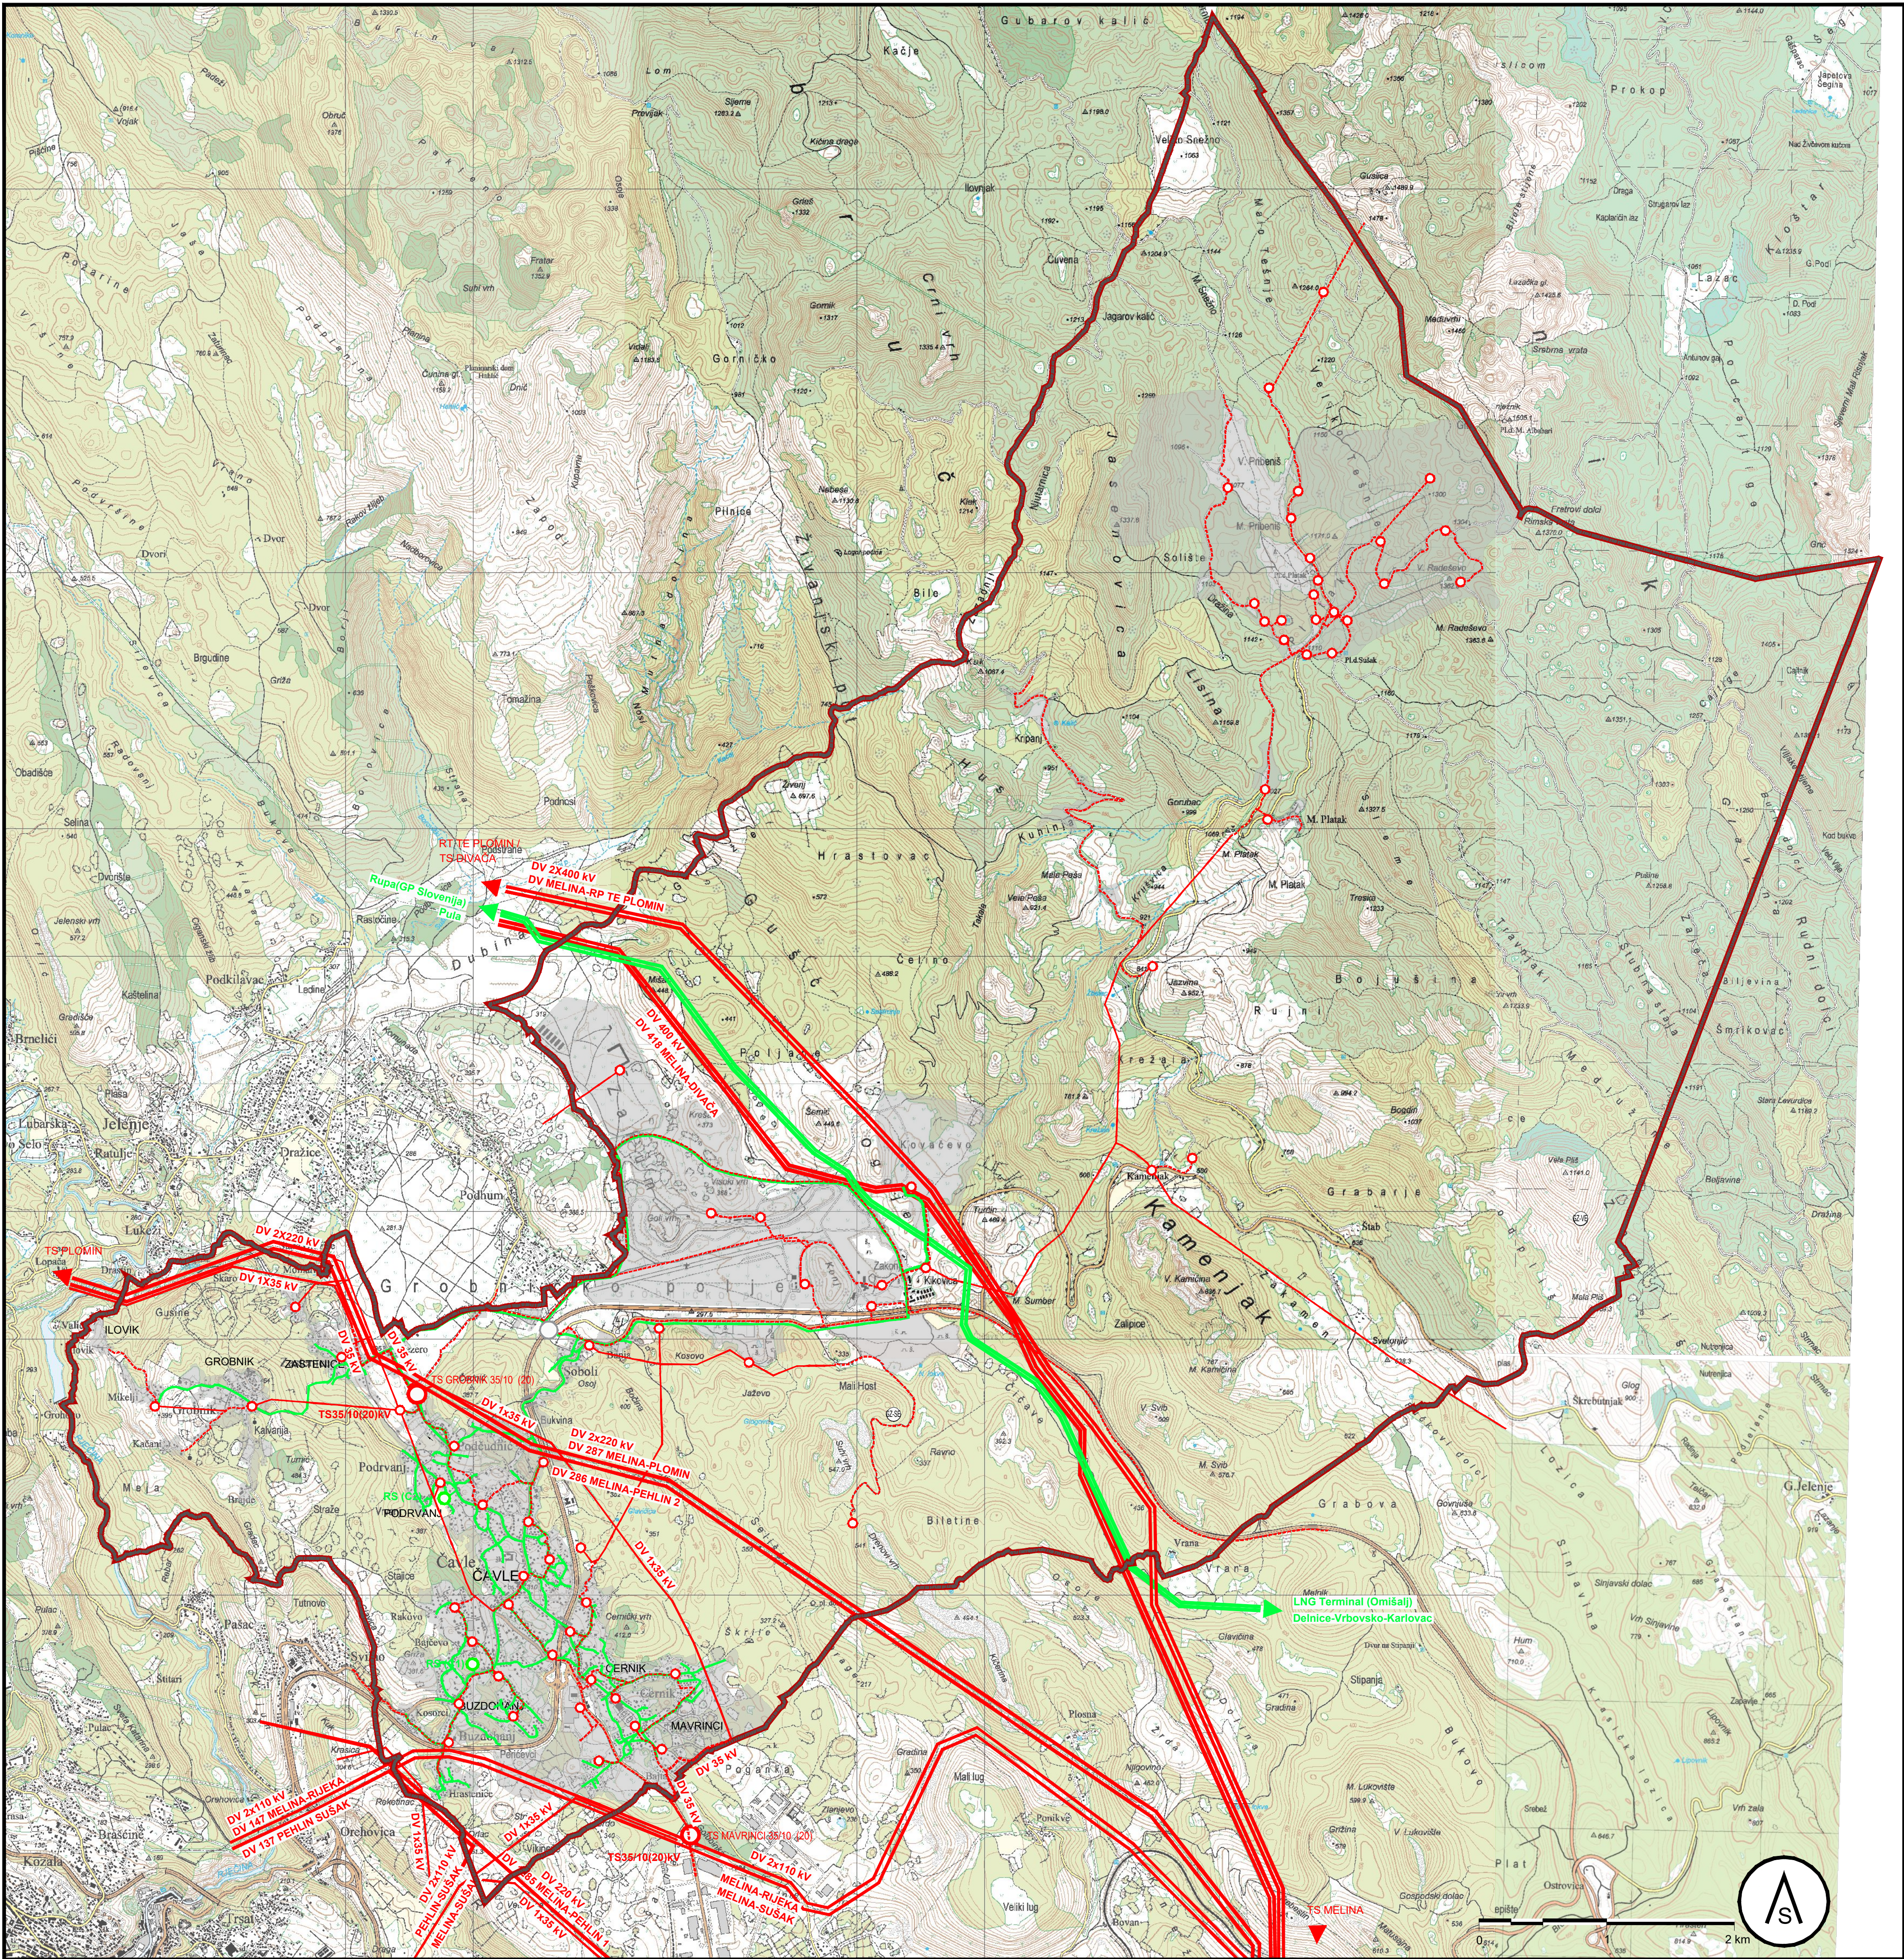

TUMAČ PLANSKOG ZNAKOVLJA

GRANICE

TERITORIJALNE I STATISTIČKE GRANICE

OPĆINSKA GRANICA

OSTALE GRANICE

OBUHVAAT PROSTORNOG PLANA

GRAĐEVINSKA PODRUČJA

GRAĐEVINSKA PODRUČJA

ENERGETSKI SUSTAV

PROIZVODNJA I CJEVNI TRANSPORT NAFTE I PLINA

PLINOVOD

MAGISTRALNI PLINOVOD

LOKALNI PLINOVOD

REDUKCIJSKA STANICA - RS

ELEKTROENERGETIKA

TRANSFORMATORSKA I RASKLOPNA POSTROJENJA

TS 35/10 (20) KV

TS 10 (20) KV

ELEKTROPRIJENOSNI UREĐAJI

DV 1400 KV

DV 1420 KV

DV 2420 KV

DV 1435 KV

PODZEMNI VOD 35 KV

NADZEMNI VOD 10 (20) KV

PODZEMNI VOD 10 (20) KV

OBNOVLJIVI IZVORI ENERGIJE

VJETROELEKTRANA PLIS

SUNČANA ELEKTRANA SOBOLI

VII. IZMJENA I DOPUNA
PROSTORNOG PLANA UREĐENJA
OPĆINE ČAVLE

- KONAČNI PRIJEDLOG PLANA -

ŽUPANIK	OPĆINA
PRIMORSKO-GORANSKA ŽUPANIJA	ČAVLE
NAZIV PROSTORNOG PLANA:	
VII. IZMJENE I DOPUNE PROSTORNOG PLANA UREĐENJA PODRUČJA OPĆINE ČAVLE	
NAZIV KARTOGRAFSKOG PRIKAZA:	
INFRASTRUKTURNI SUSTAVI I MREŽE - ENERGETSKI SUSTAV	
BROJ KARTOGRAFSKOG PRIKAZA:	MJERILNO KARTOGRAFSKOG PRIKAZA:
2.2.	1 : 25 000
ODLUKA O IZRADI:	ODLUKA PREDSTAVNIČKOG TJELOA O DONOŠENJU PLANA:
Odluka o izradi SN OČ 12/2021	Službene novine OČ
JAVNA RASPRAVA (DATUM OBJAVE):	JAVNI UVOD ODREĐAN:
22.10.2023. Novi list, 20.10.2023. mrežna stranica Općine Čavle	DO: 06.11.2023.
POKROVNICA JAVNA RASPRAVA (DATUM OBJAVE):	JAVNI UVOD ODREĐAN:
10.03.2024. Novi list, 07.03.2024. mrežna stranica Općine Čavle	OD: 14.03.2024. DO: 21.03.2024.
PEČAT TJELOA ODGOVORNOG ZA PROVOĐENJE JAVNE RASPRAVE:	ODGOVORNA OSOBA ZA PROVOĐENJE JAVNE RASPRAVE:
	Jasna Cuculić, ing.grad.
SUGLASNOST NA PLAN PREMA ČLANKU 108. ZAKONA O PROSTORNOM UREĐENJU (NN 153/13, 65/17, 114/18, 39/19, 98/19, 67/23):	
Suglasnost se sukladno čl.108 Zakona o prostornom uređenju (NN 153/13, 65/17, 114/18, 39/19, 98/19, 67/23) ne pribavlja	
PRAVNA OSOBA TJELO KOJE JE IZRADIO PLAN:	
JAVNA USTANOVA ZAVOD ZA PROSTORNO UREĐENJE PRIMORSKO-GORANSKE ŽUPANIJE	
PEČAT PRAVNE OSOBE/ TJELOA KOJE JE IZRADIO PLAN:	ODGOVORNA OSOBA:
	Adam Butigan, mag.ing.geod.
ODGOVORNI VODITELJ PLANA:	
Vana Rodin Kružić, dipl. ing. arh.	
STRUČNI TIM UZRADI PLANA:	
1. Vana Rodin Kružić, dipl.ing.arh. 2. Vedran Radić, dipl.ing.građ.	
3. mr.sc.Višnja Hinić	
PEČAT PREDSTAVNIČKOG TJELOA:	PREDSEDNIK PREDSTAVNIČKOG TJELOA:
	Norbert Mavrinac
ISTOVJETNOST OVOG PROSTORNOG PLANA S IZVORNIKOM OVIJEŠTAVATI:	
PEČAT NADLEŽNOG TJELOA:	